

eller den, til hvem NRGi Net A/S senere måtte overdrage sine rettigheder, en fra Kommunen og efterfølgende ejeres side uopsigelig tilladelse til at anbringe transformestation med tilhørende kabeltracéer på følgende ejendomme tilhørende Syddjurs Kommune:

Matr. nr.	Ejerlav	Transformerbelligende	Transformernr.
matr. nr. 79 c	Ebeltoft Markjorder	Nørreport	8400 Ebeltoft 11201
matr. nr. 195 a	Ebeltoft Bygrunde	Havnevej	8400 Ebeltoft 11203
matr. nr. 70 bæ	Ebeltoft Markjorder	Strandgårdshøj 48A	8400 Ebeltoft 11207
matr. nr. 3 a	Ebeltoft Markjorder	Egedalsvej 3A	8400 Ebeltoft 11253
matr. nr. 3ey	Ebeltoft Markjorder	Østerallé 19	8400 Ebeltoft 11229
matr. nr. 127 b	Ebeltoft Markjorder	Skudehavnen	8400 Ebeltoft 11212
matr. nr. 190 a	Ebeltoft Bygrunde	ved Søndergade 22	8400 Ebeltoft 11213
matr. nr. 28 bt	Ebeltoft Markjorder	Færgevejen 54	8400 Ebeltoft 11215
matr. nr. 112 a	Ebeltoft Markjorder	Hans Winthersvej	8400 Ebeltoft 11219
matr. nr. 119 a	Ebeltoft Markjorder	ved Færgevejen	8400 Ebeltoft 11220
matr. nr. 3 i	Skovgårde, Ebeltoft Jorder	Stenagervej 34	8400 Ebeltoft 11223
matr. nr. 21 bø	Ebeltoft Markjorder	Sdr. Skovvænget 4	8400 Ebeltoft 11226
matr. nr. 1 bq	Ebeltoft Markjorder	ved Elsegårdevej 24	8400 Ebeltoft 11227
matr. nr. 22 b	Ebeltoft Markjorder	Hans Winthers Vej 7A	8400 Ebeltoft 11236
matr. nr. 116	Ebeltoft Markjorder	Ndr. Strandvej 3	8400 Ebeltoft 11232
matr. nr. 20 cy	Ebeltoft Markjorder	Elsegårdevej	8400 Ebeltoft 11239
matr. nr. 22 dm	Ebeltoft Markjorder	Østerallé	8400 Ebeltoft 11228
matr. nr. 196	Ebeltoft Bygrunde	Strandvejen	8400 Ebeltoft 11237
matr. nr. 31 h	Ebeltoft Markjorder	Grandsvinget	8400 Ebeltoft 11238
matr. nr. 29 cb	Ebeltoft Markjorder	Lundbergsvej 2	8400 Ebeltoft 11242
matr. nr. 48 c	Ebeltoft Markjorder	Færgevejen	8400 Ebeltoft 11243
matr. nr. 26 f	Ebeltoft Markjorder	Færgevejen 56	8400 Ebeltoft 11246
matr. nr. 41 ap	Ebeltoft Markjorder	Hyrdeledet 1	8400 Ebeltoft 11255

Placeringen fremgår af de vedlagte deklarationsrids.

Brugsretten angår et areal på højst 5 m².

Tilladelsen omfatter endvidere, at der for transformestationerne føres kabler i jorden som angivet i deklarationsridsene.

Endvidere er ejeren indforstået med,

at den deklarationsberettigede har uhindret adgang til transformestationerne med henblik på eftersyn, vedligeholdelse og fornyelse af anlæggene,

at der ikke på ejendommen foretages foranstaltninger, der efter den deklarationsberettigedes skøn kan være til skade for udøvelsen af de rettigheder nærværende bestemmelse indebærer,

Tinglyses på følgende ejendomme

1. Matr. nr. 79 c Ebeltoft Markjorder
**Begæres tinglyst på:
Matr. nr. 79 c Ebeltoft Markjorder**
2. Matr. nr. 195 a, 195 ab, 195 x, 195 y, 195 z Ebeltoft Bygrunde
**Begæres tinglyst på:
Matr. nr. 195 a Ebeltoft Bygrunde**
3. Matr. nr. 70 bæ Ebeltoft Markjorder
**Begæres tinglyst på:
Matr. nr. 70 bæ Ebeltoft Markjorder**
4. Matr. nr. 3 a Ebeltoft Markjorder
**Begæres tinglyst på:
Matr. nr. 3 a Ebeltoft Markjorder**
5. Matr. nr. 3 ey Ebeltoft Markjorder
**Begæres tinglyst på:
Matr. nr. 3 ey Ebeltoft Markjorder**
6. Matr. nr. 127 b Ebeltoft Markjorder
**Begæres tinglyst på:
Matr. nr. 127 b Ebeltoft Markjorder**
7. Matr. nr. 190 a, 195b, 195æ Ebeltoft Bygrunde
**Begæres tinglyst på:
Matr. nr. 190 a Ebeltoft Bygrunde**
8. Matr. nr. 2 c, 2 ck, 2 cl, 2 cm, 28 bt, 28 c, 48 b Ebeltoft Markjorder, 2 az Skovgårde, Ebeltoft Jorder
**Begæres tinglyst på:
Matr. nr. 28 bt Ebeltoft Markjorder**

9. Matr. nr. 2 d, 2 l Borup By, Helgenæs, 1 bo, 1 bp, 1 bq, 1 i, 1 s, 23 f, 23 h, 31 d, 31 u, 31 v, 31 aa, 36 l, 87 a, 112 a, 112 aø, 112 ee, 112 gk, 112 gl, 112 gm, 112 gn, 119 a, 119 b Ebeltoft Markjorder, 5 f, 6 c, 12 14 a, 16 31 a, 31 b, 33, 42 a Elsegårde, Ebeltoft Jorder

Begæres tinglyst på:

Matr. nr. 112 a, 119 a, 1 bq Ebeltoft Markjorder

6. Matr. nr. 6 q Elsegårde, Ebeltoft Jorder, 3 f, 3 i Skovgårde, Ebeltoft Jorder

Begæres tinglyst på:

Matr. nr. 3 i Skovgårde, Ebeltoft Jorder

7. Matr. nr. 21 bø, 21 ch Ebeltoft Markjorder

Begæres tinglyst på:

Matr. nr. 21 bø Ebeltoft Markjorder

8. Matr. nr. 22 b, 22 dm, 22 dn, 22 do, 22 dp Ebeltoft Markjorder

Begæres tinglyst på:

Matr. nr. 22 b, 22 dm Ebeltoft Markjorder

9. Matr. nr. 76 a, 116 Ebeltoft Markjorder

Begæres tinglyst på:

Matr. nr. 116 Ebeltoft Markjorder

10. Matr. nr. 20 cy Ebeltoft Markjorder

Begæres tinglyst på:

Matr. nr. 20 cy Ebeltoft Markjorder

11. Matr. nr. 196 Ebeltoft Bygrunde

Begæres tinglyst på:

Matr. nr. 196 Ebeltoft Bygrunde

12. Matr. nr. 31 h Ebeltoft Markjorder

Begæres tinglyst på:

Matr. nr. 31 h Ebeltoft Markjorder

13. Matr. nr. 29 cb Ebeltoft Markjorder

Begæres tinglyst på:

Matr. nr. 29 cb Ebeltoft Markjorder

14. Matr. nr. 2 cf, 21 ce, 25 bn, 30 f, 30 u, 48 a, 48 c, 124 a Ebeltoft Markjorder, 3 e Skovgårde, Ebeltoft Jorder, 46 b, 46 bj, 46 bk, 46 bl Øerne, Ebeltoft Jorder

Begæres tinglyst på:

Matr. nr. 48 c Ebeltoft Markjorder

15. Matr. nr. 26 f Ebeltoft Markjorder

Begæres tinglyst på:

Matr. nr. 26 f Ebeltoft Markjorder

16. Matr. nr. 41 a, 41 ap, 41 aq, 41 ar Ebeltoft Markjorder

Begæres tinglyst på:

Matr. nr. 41 ap Ebeltoft Markjorder

at ejeren således er forpligtet til at sikre at fremtidig bebyggelse, beplantning eller anden anvendelse af ejendommen ikke indskrænker den deklarationsberettigedes mulighed for at udnytte ejendommen i overensstemmelse med den tilsagte brugsret.

For tilladelsen gælder i øvrigt:

- at den ved transformestationen og kablernes anbringelse og senere vedligeholdelse forvoldte skade på ejendommen straks og fuldstændig istandsættes,
- at den i anledning af transformestationens beliggenhed og kablernes tilstedeværelse eventuelt fornødne beskæring af træer og buske foretages ved selskabets foranstaltning, og for dennes regning,
- at transformestationen og kablerne vil være at borttage og ejendommen at istandsætte efter borttagelsen, når transformestationen og kablerne ikke længere agtes benyttet til elforsyning,
- at selskabet i øvrigt efter dansk rets almindelige regler er erstatningspligtig for de skader, som forårsages af transformestationen eller kablerne.


Denne meddelte brugsret gives vederlagsfrit, idet der i forbindelse med aftalen om brugsret er taget højde for parternes økonomiske mellemværende i denne anledning.

Påtaleberettiget med hensyn til overtrædelse af nærværende deklarations bestemmelser er NRGi Net A/S eller den, til hvem selskabet senere måtte overdrage sine rettigheder.

Nærværende deklaration er selskabet berettiget til at lade tinglyse og notere som servitutstiftende på ejendommens blad i tingbogen.

Med hensyn til de på ejendommen påhvilende servitutter henvises til ejendommens blad i tingbogen.

Dato: 07.05.2009

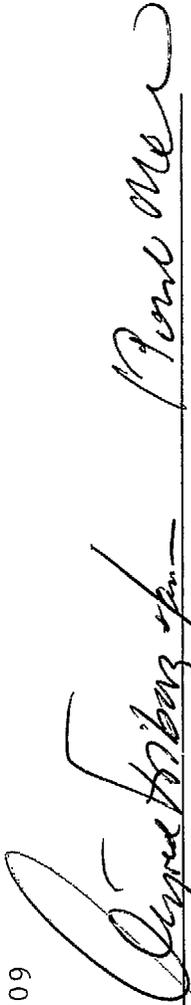
For Syddjurs Kommune

Vilfred Friberg Hansen
Borgmester

Nich Bendtsen
~~Kommunaldirektør~~

Poul Møller
Direktør



For NRGi Net A/S


Allonge til servitut af 7. maj 2009 på ejendommene
matr. nr.: 79c, 70bæ, 3a, 3ey, 127b, 28bt, 112a, 119a, 21bø, 1bq, 22b, 116, 20cy, 22dm, 31h,
29cb, 48c, 26f, 41ap Ebeltoft Markjorder,
ejendommene matr. nr.: 190a, 195a og 196 Ebeltoft Bygrunde, og
ejendommen matr. nr.: 3i Skovgårde, Ebeltoft-Jorder

I medfør af § 42 i planlægningsloven meddeler kommunalbestyrelsen
herved samtykke til stiftelse af foranstående servitut.


Tilvejebringelse af en lokalplan er ikke påkrævet

Ebeltoft den 29. juni 2009

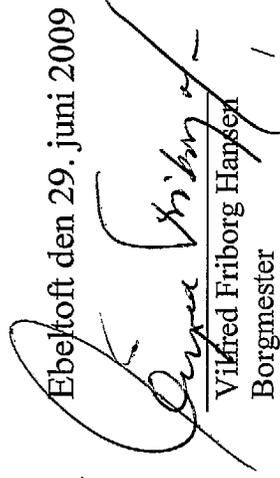
Vibeke Friberg
Borgmester

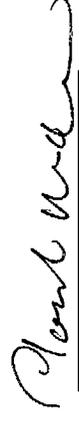
Poul Møller
Direktør

Akt: Skab nr.
(udfyldes af dommerkontor)

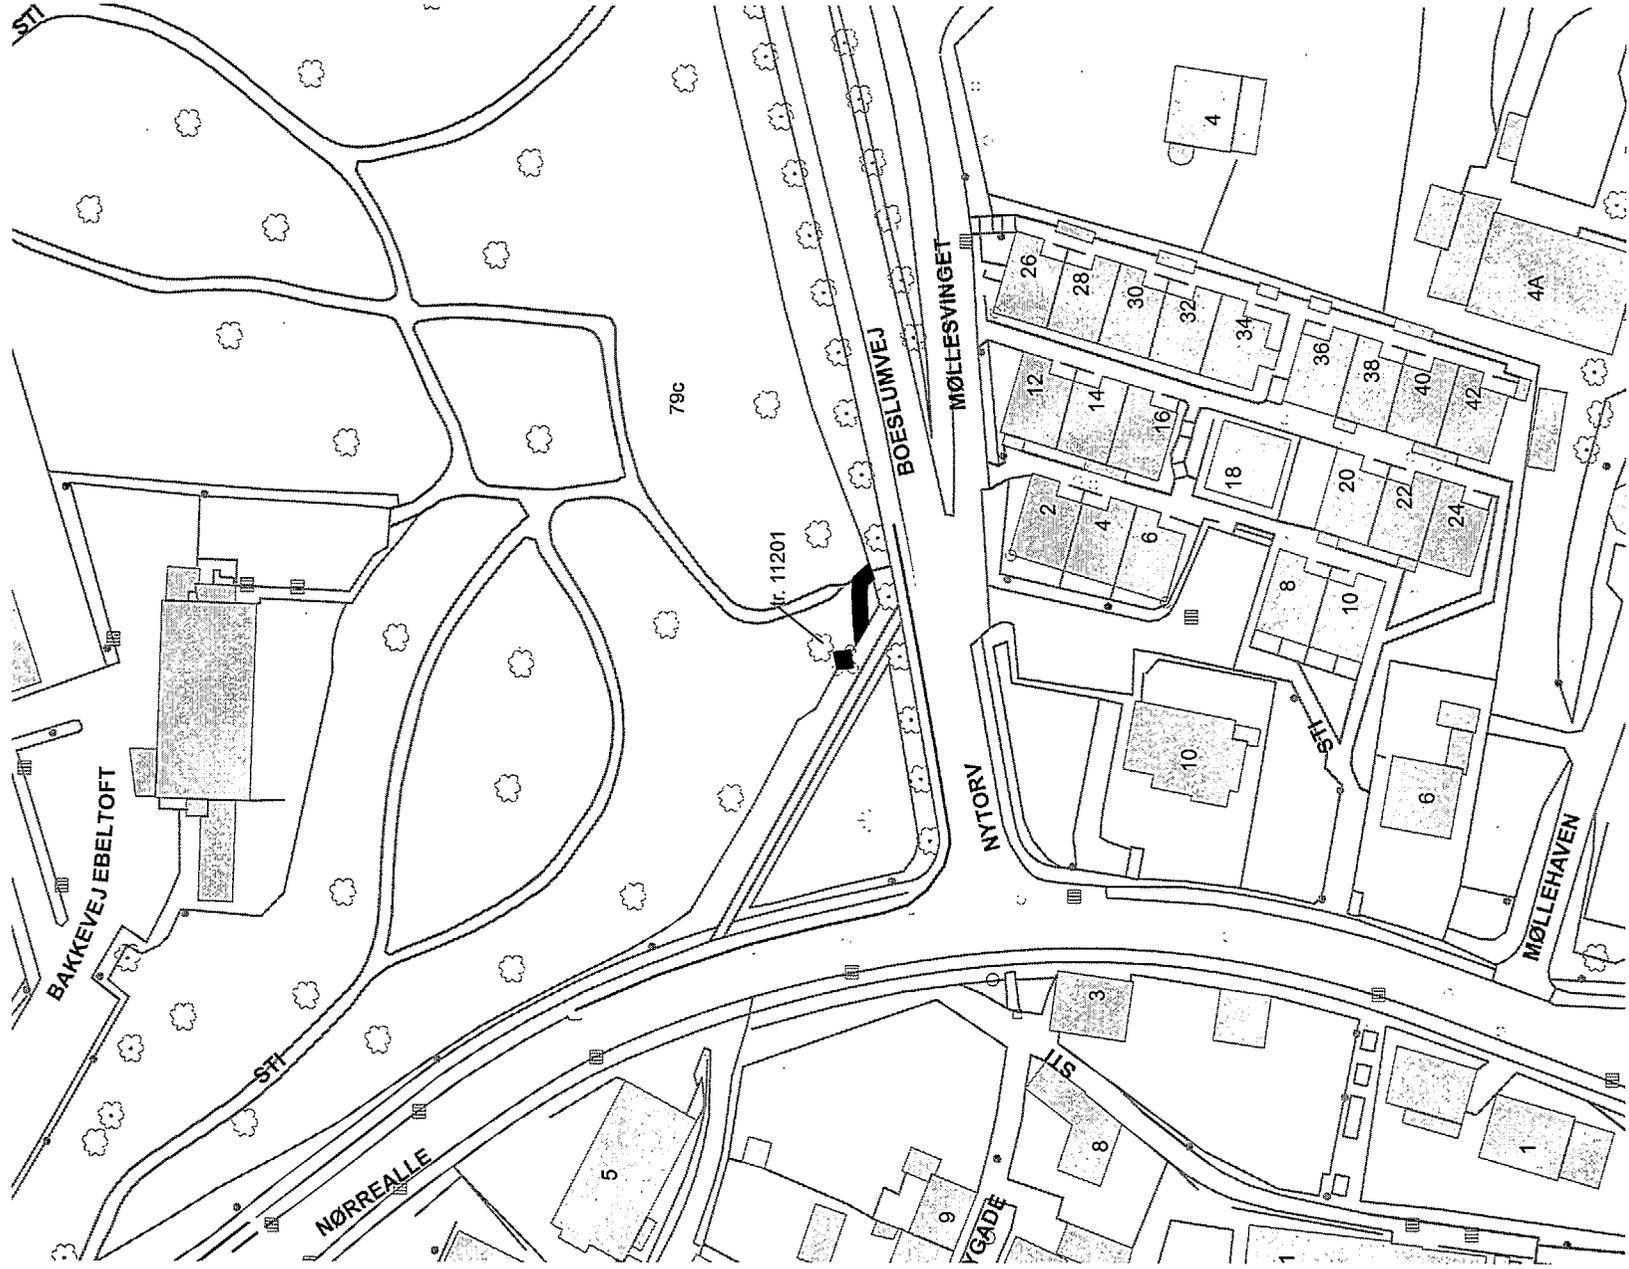

Deklarationsrids vedr. matr. nr. 79c,
Ebeltoft Markjorder.


Tinglysning af kabeltracé og transformestation. (tr. 11201)

Mål: 1:1.000



31-jul-2009 36092


Akt: Skab nr.
(udfyldes af dommerkontor)

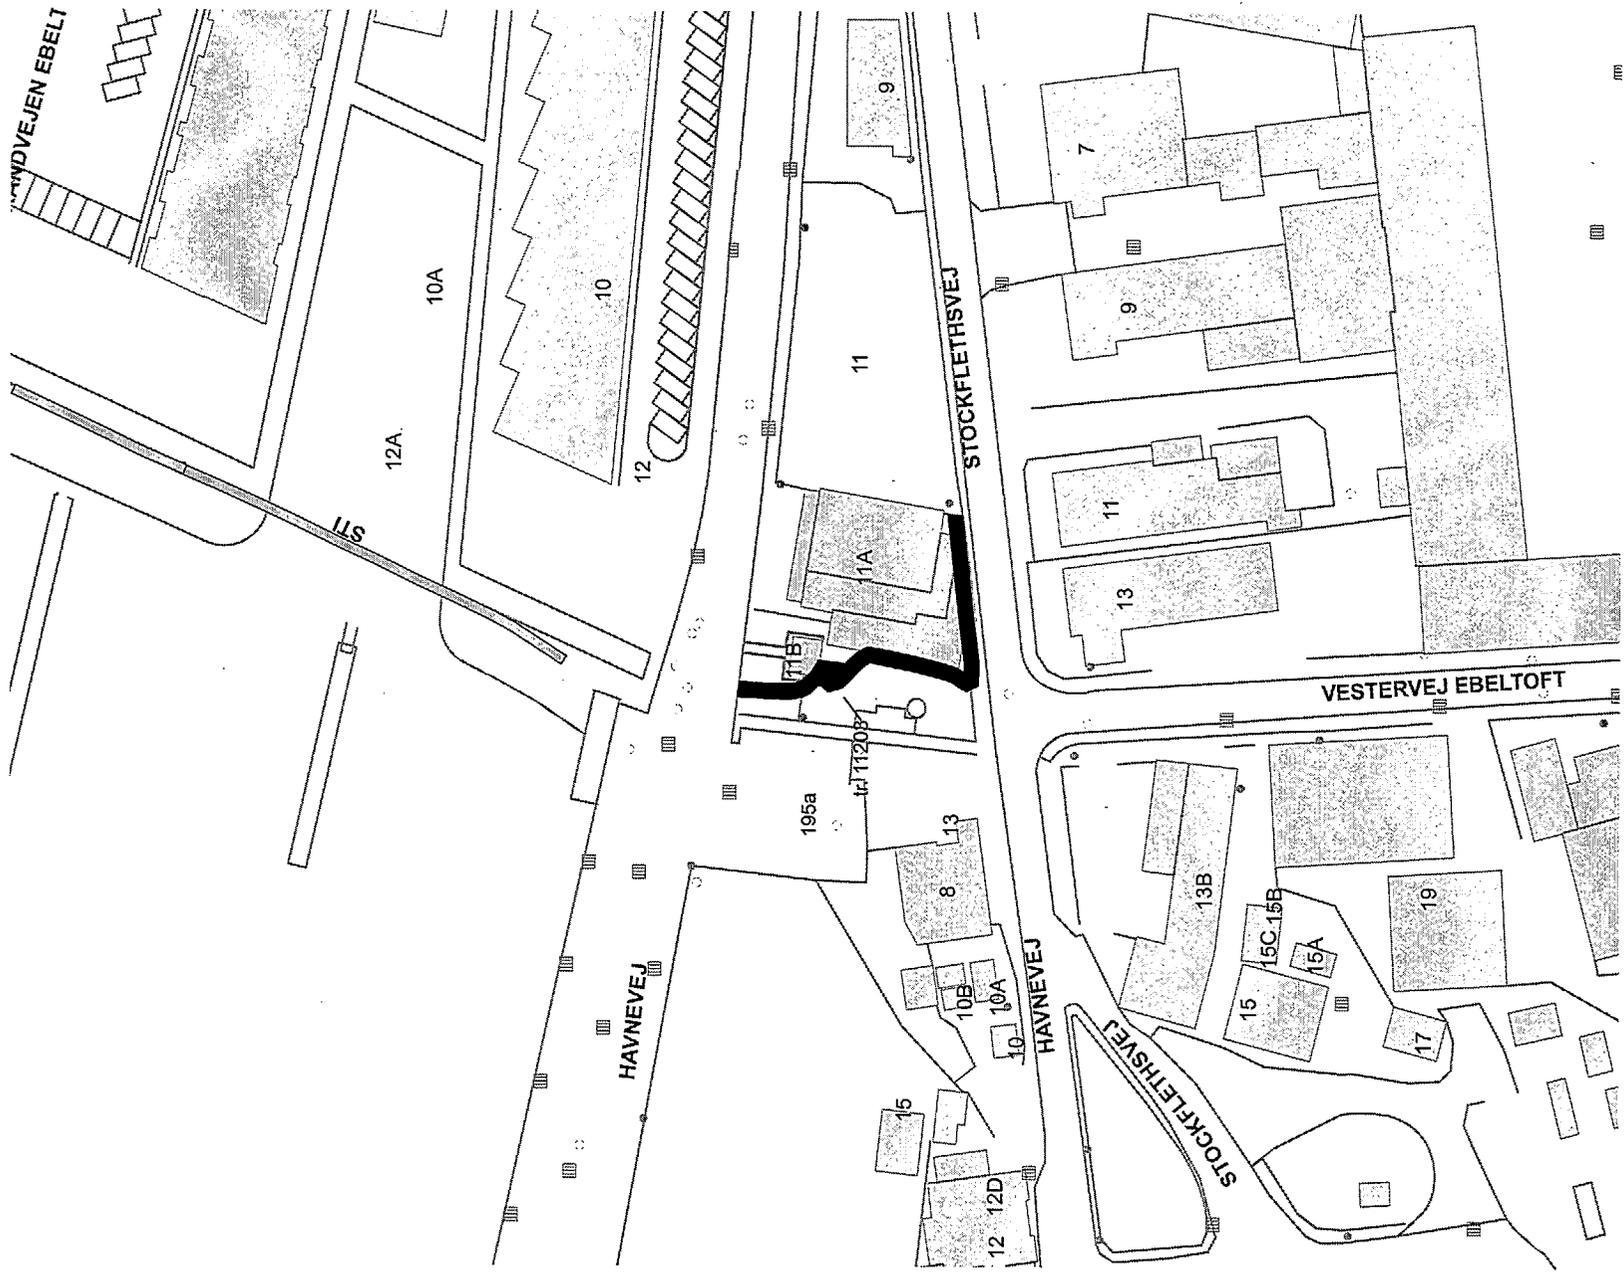

Deklarationsrids vedr. matr. nr. 195a,
Ebeltoft Bygrunde.


Tinglysning af kabeltracé og transformestation. (tr. 11203).

Mål: 1:1.000

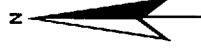

51-jul-200936093

Akt: Skab nr. (udfyldes af dommerkontor)

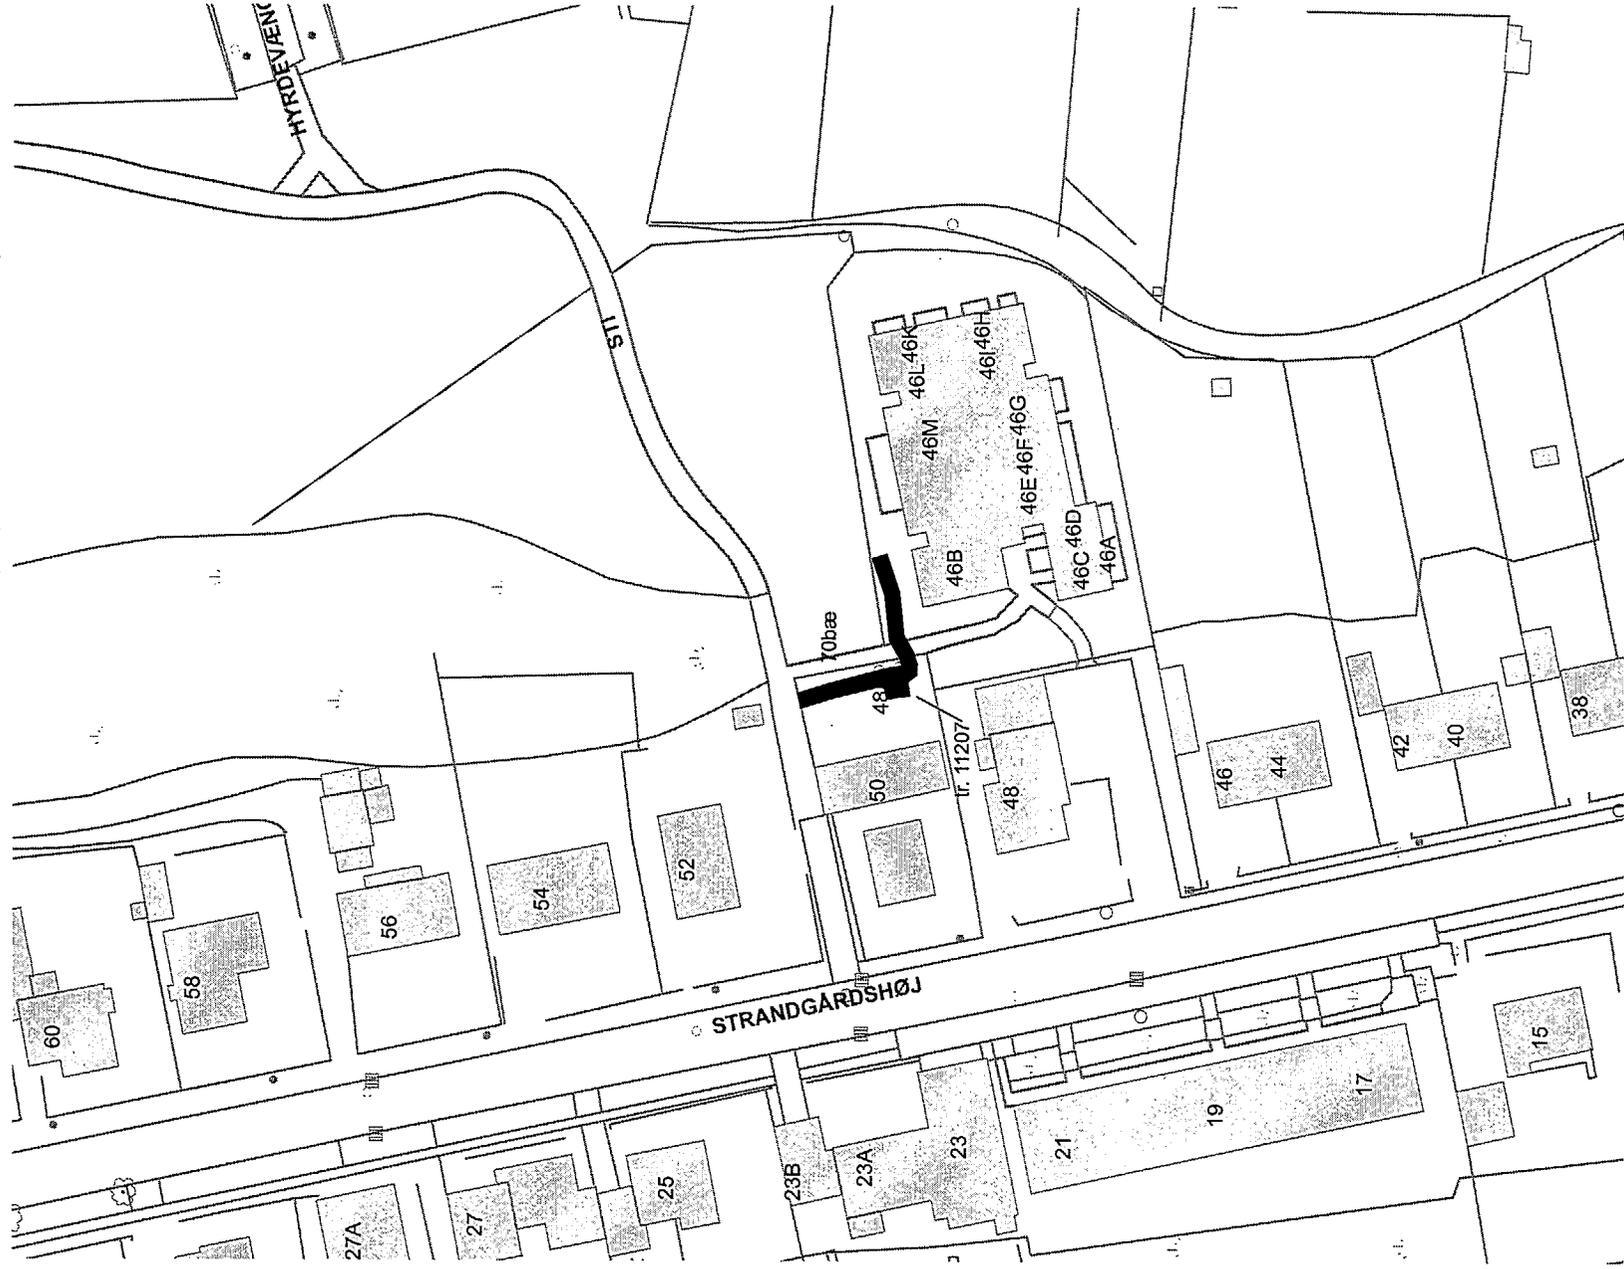

Deklarationsrids vedr. matr. nr. 70bæ, Ebeltoft Markjorder.


Tinglysning af kabeltracé og transformestation. (tr. 11207).

Mål: 1:1.000



31-jul-200936094

Akt: Skab nr.
(udfyldes af dommerkontor)

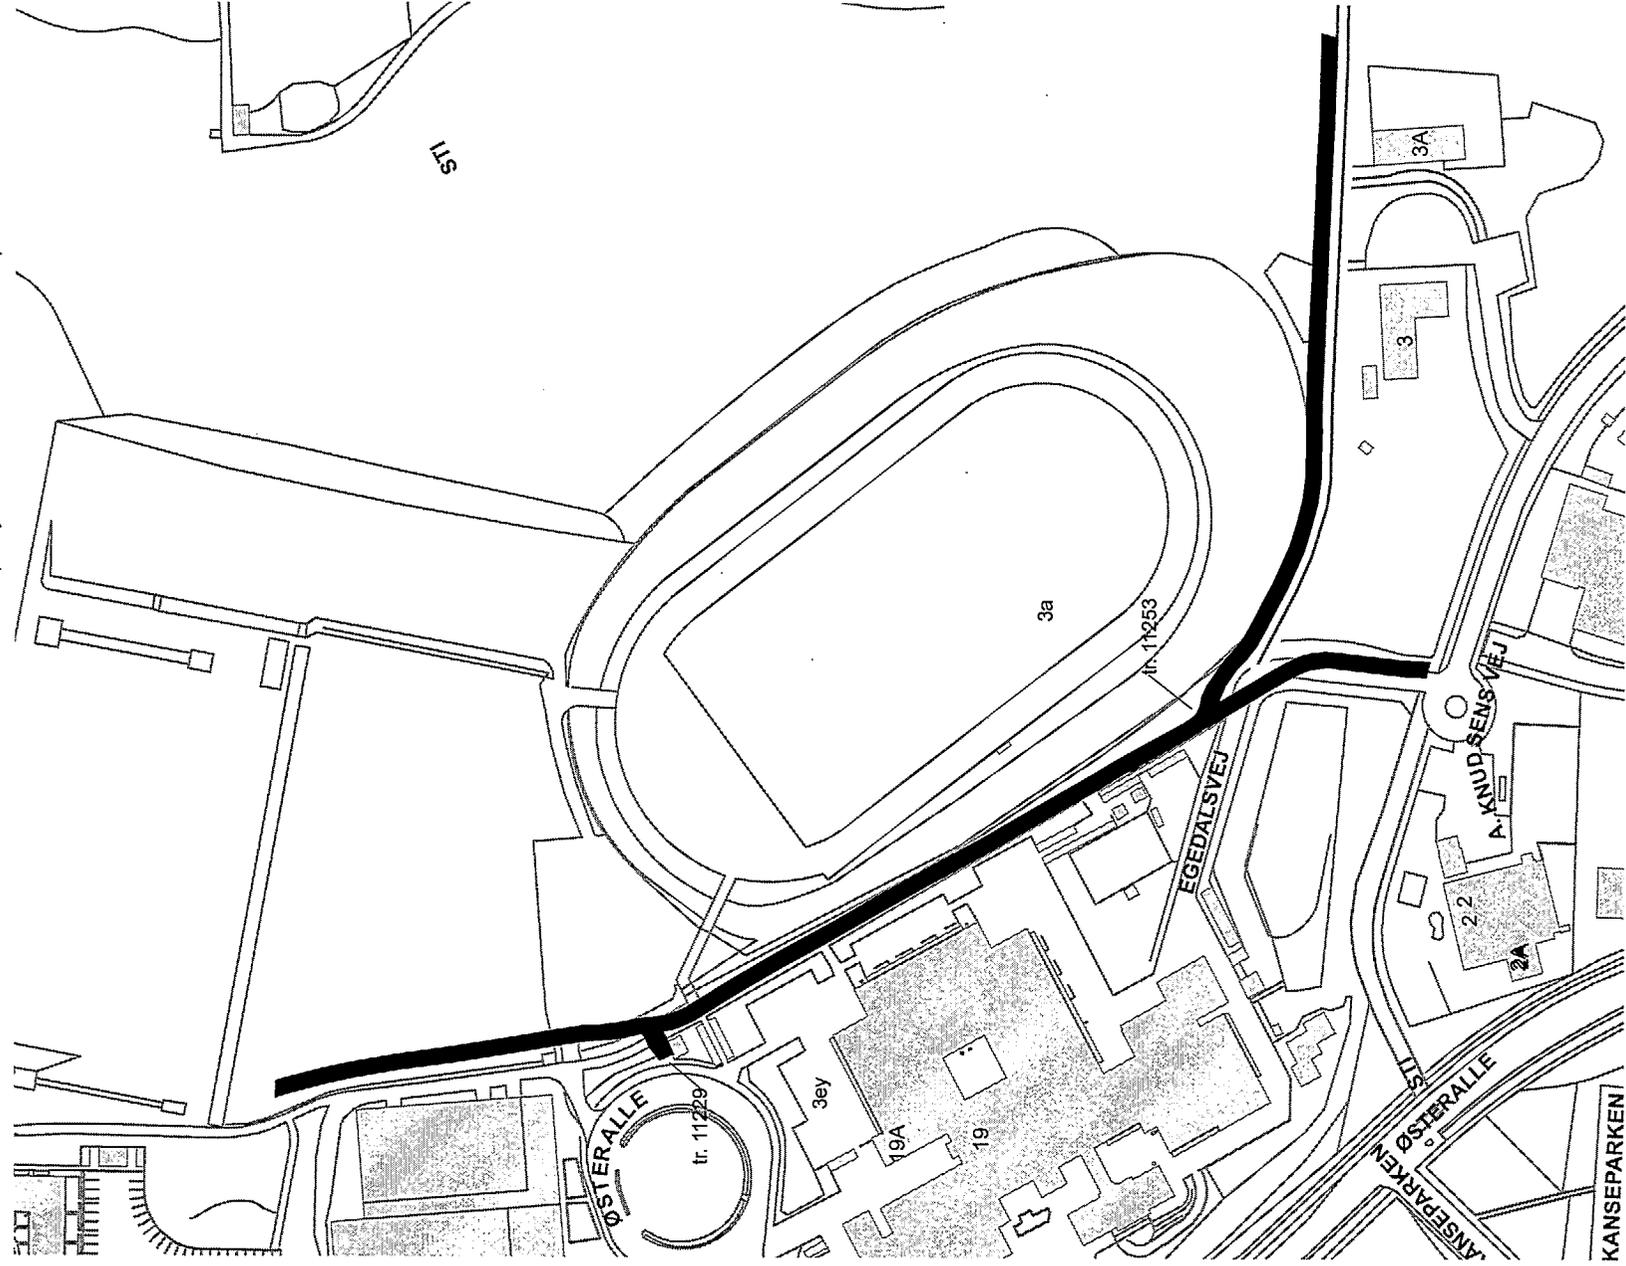

Deklarationsrids vedr. matr. nr. 3a og 3ey,
Ebeltoft Markjorder.


Tinglysning af kabeltracé og transformestationer. (tr. 11223 og tr. 11253)

Mål: 1:2.000



11-jul-200936095

Akt: Skab nr.
(udfyldes af dommerkontor)

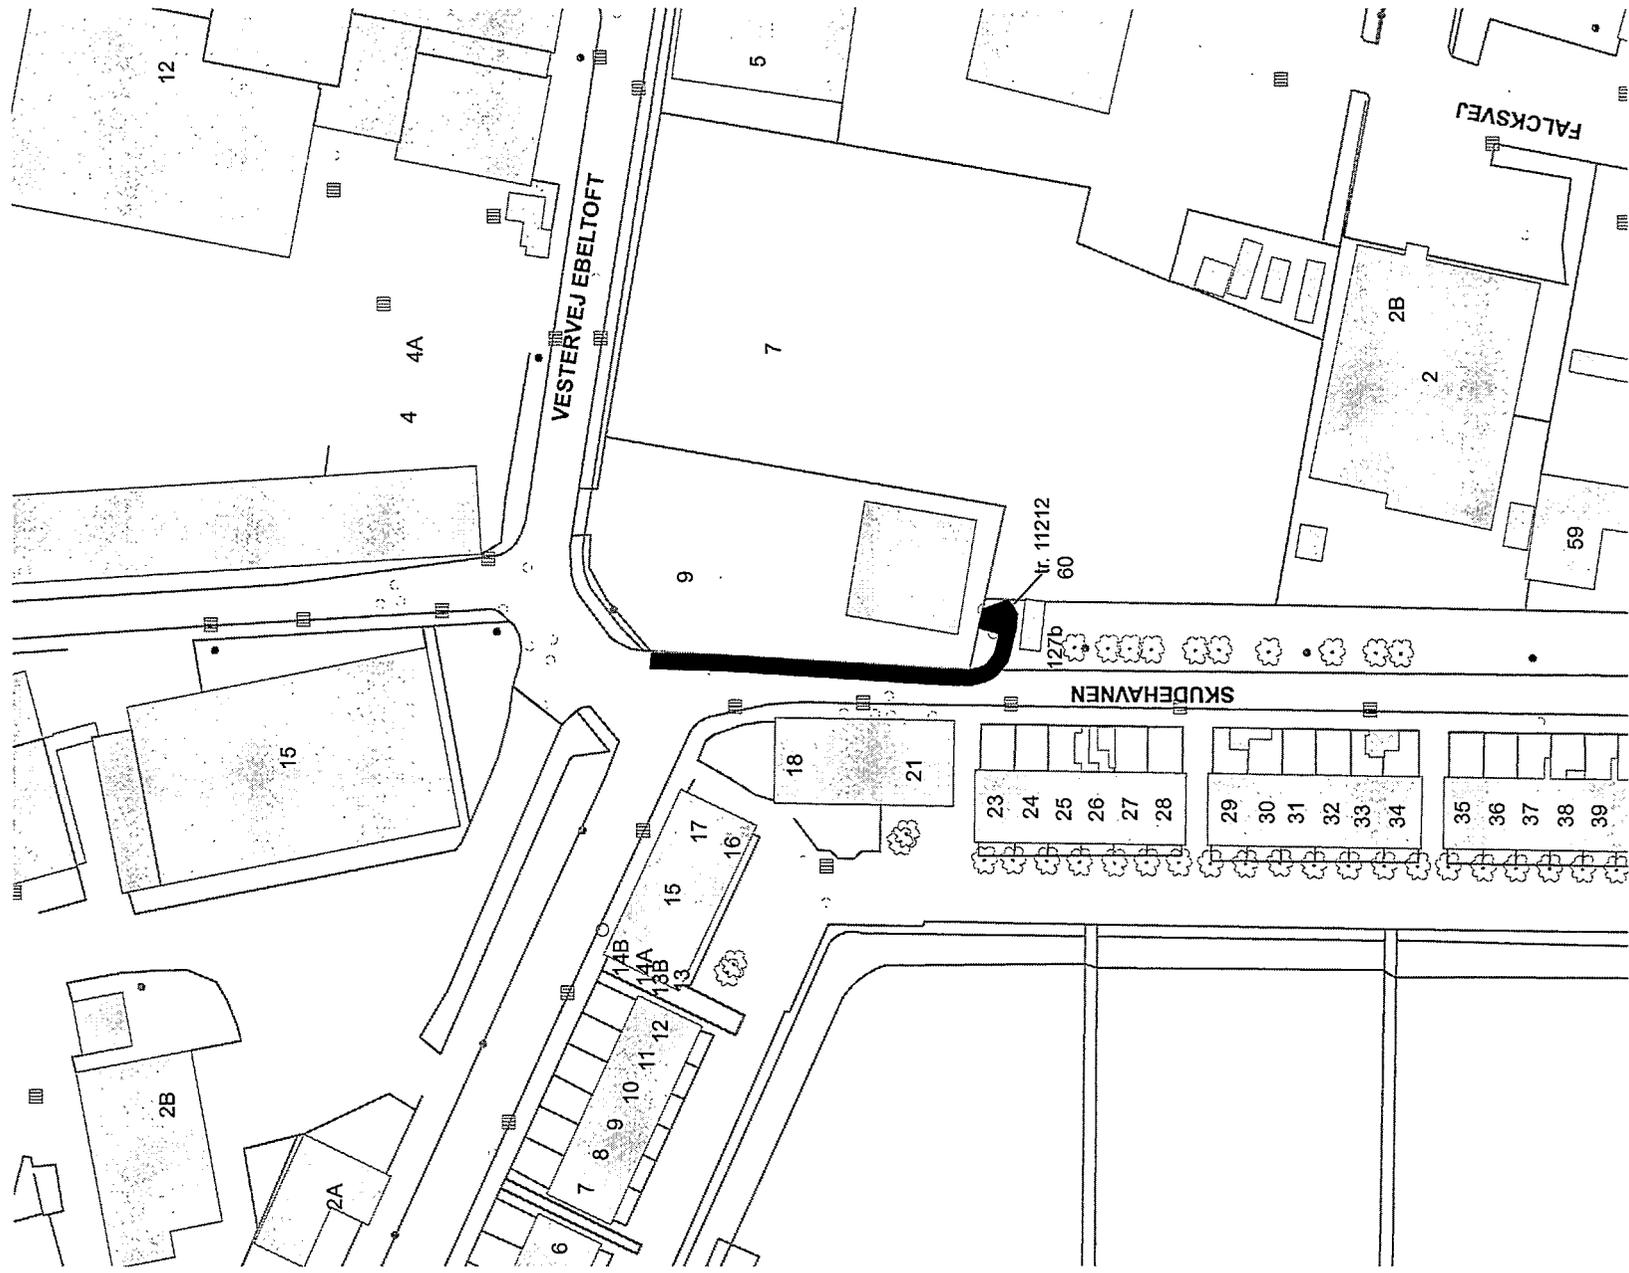

Deklarationsids vedr. matr. nr. 127b,
Ebeltoft Markjorder.

Tinglysning af kabeltracé og transformestationer. (tr. 11212)


Mål: 1:1.000



11-Jul-200936096

Copyright: Grundkortet må bruges i forbindelse med T3 Netservice egne opgaver
DDK, Copyright COWI, DAV

Akt: Skab nr.
(udfyldes af dommerkontor)

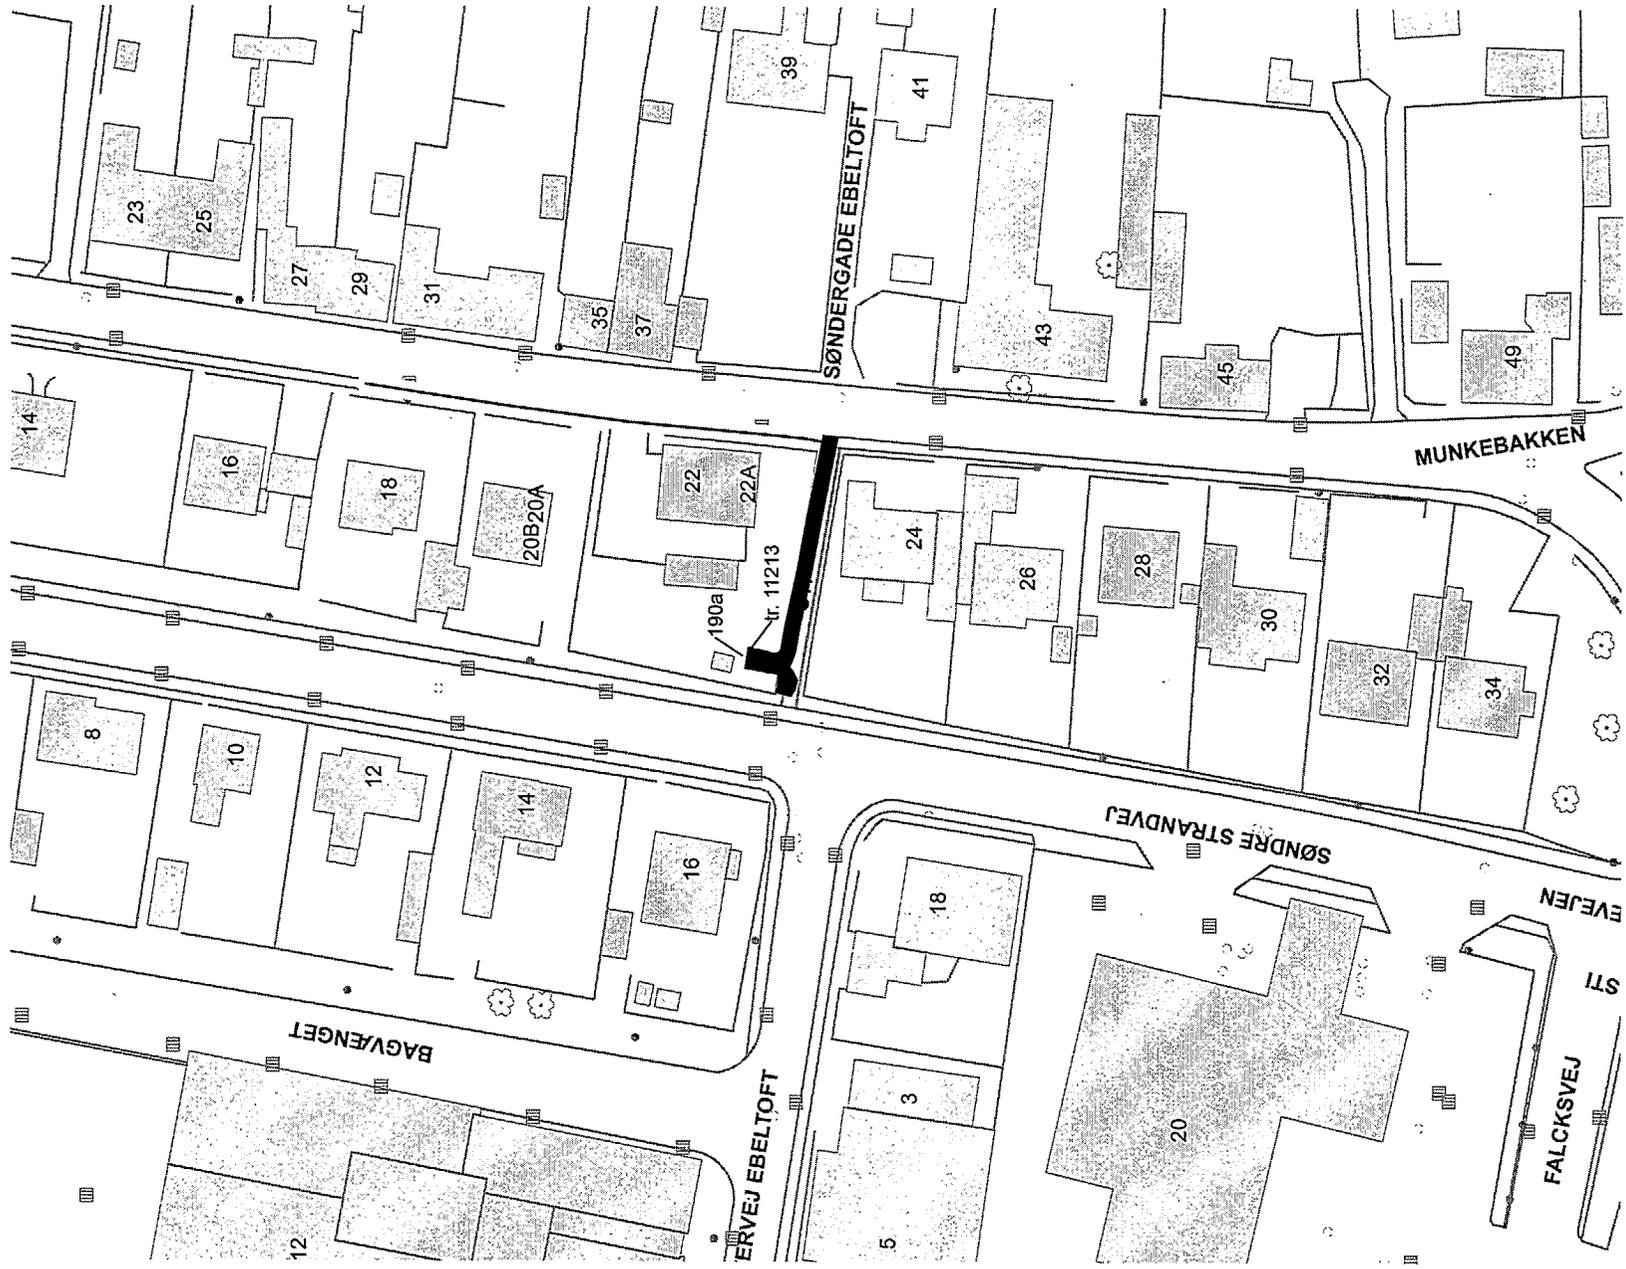

Deklarationsrids vedr. matr. nr. 190a
Ebeltoft Bygrunde.


Tinglysning af kabeltracé og transformerstation. (tr. 11213)

Mål: 1:1.000



1-Jul-200936097

Akt: Skab nr.
(udfyldes af dommerkantor)

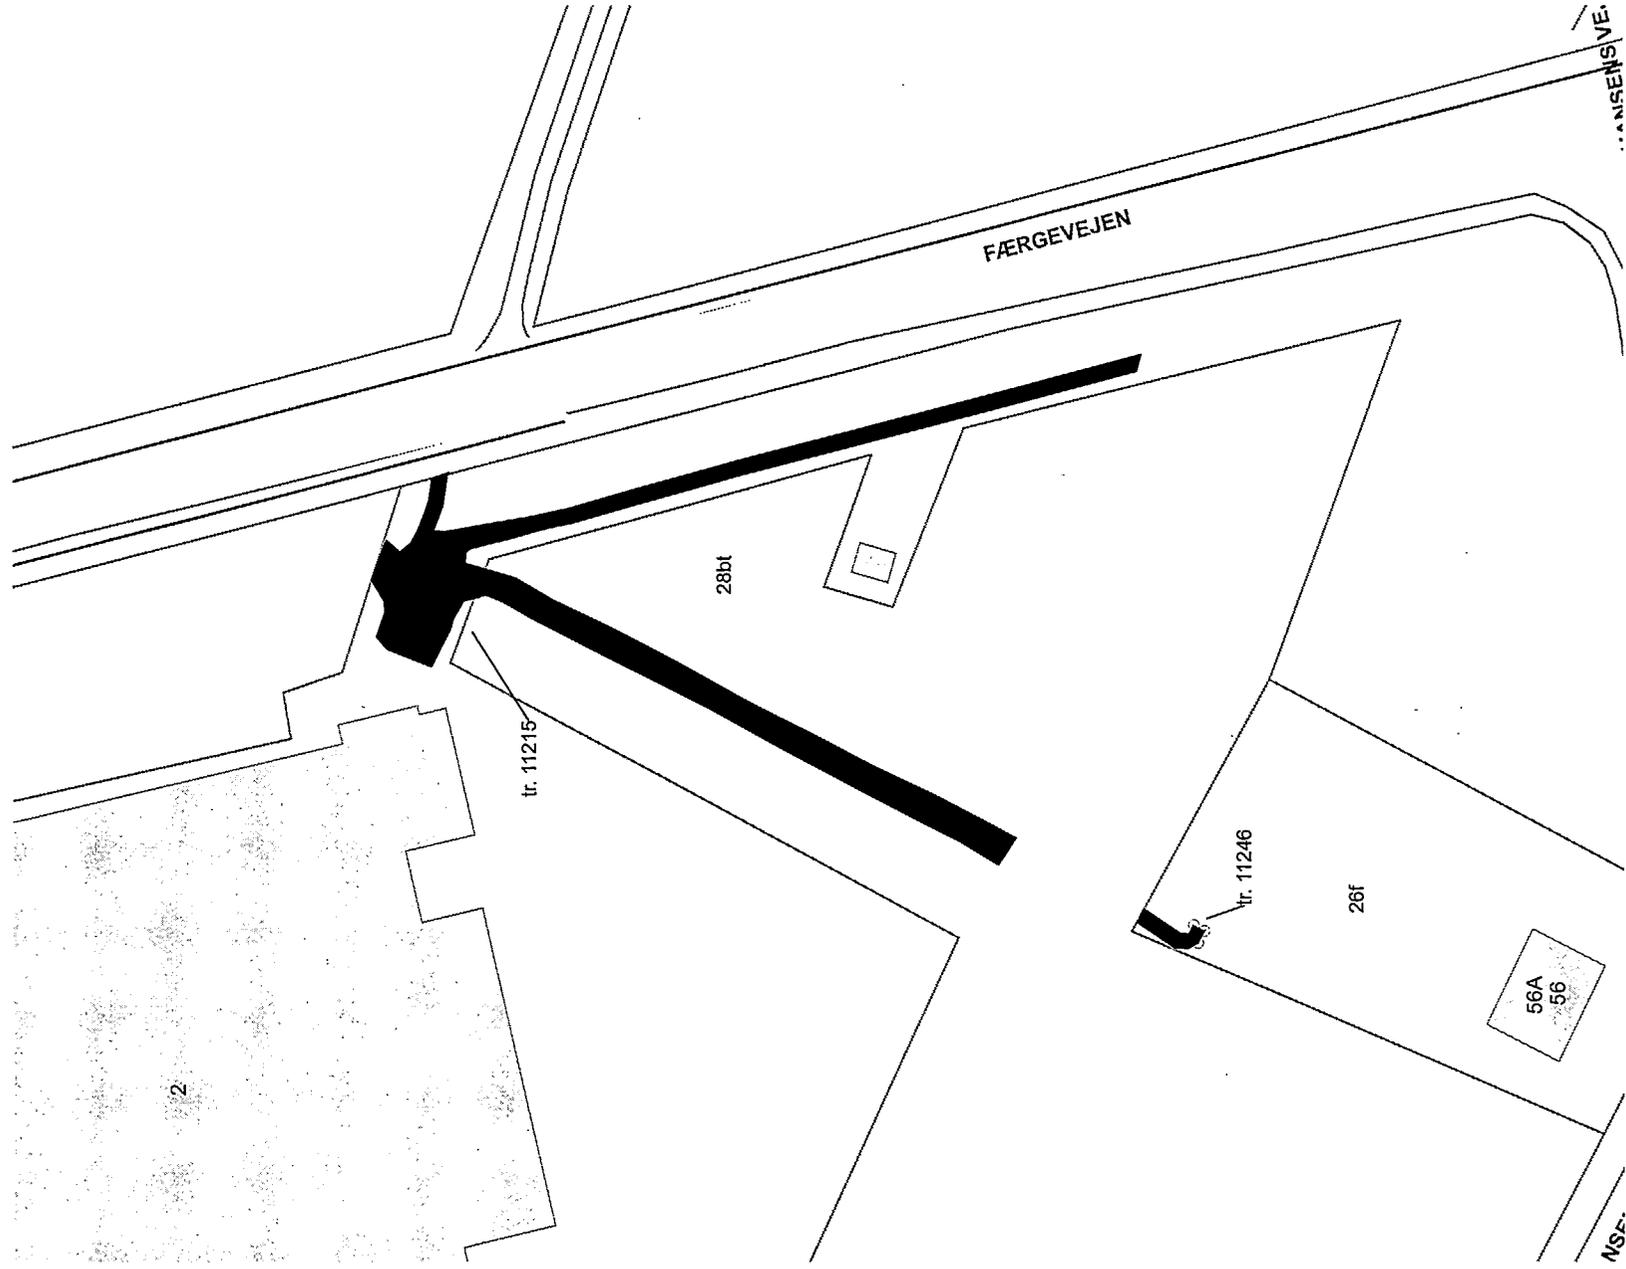

Deklarationsrids vedr. matr. nr. 26f og 28bt,
Ebeltoft Markjorder.


Tinglysning af kabeltracé og transformestationer. (tr. 11215 og tr. 11246)

Mål: 1:1.000



31-jul-200936098

Akt: Skab nr.
(udfyldes af dommerkontor)

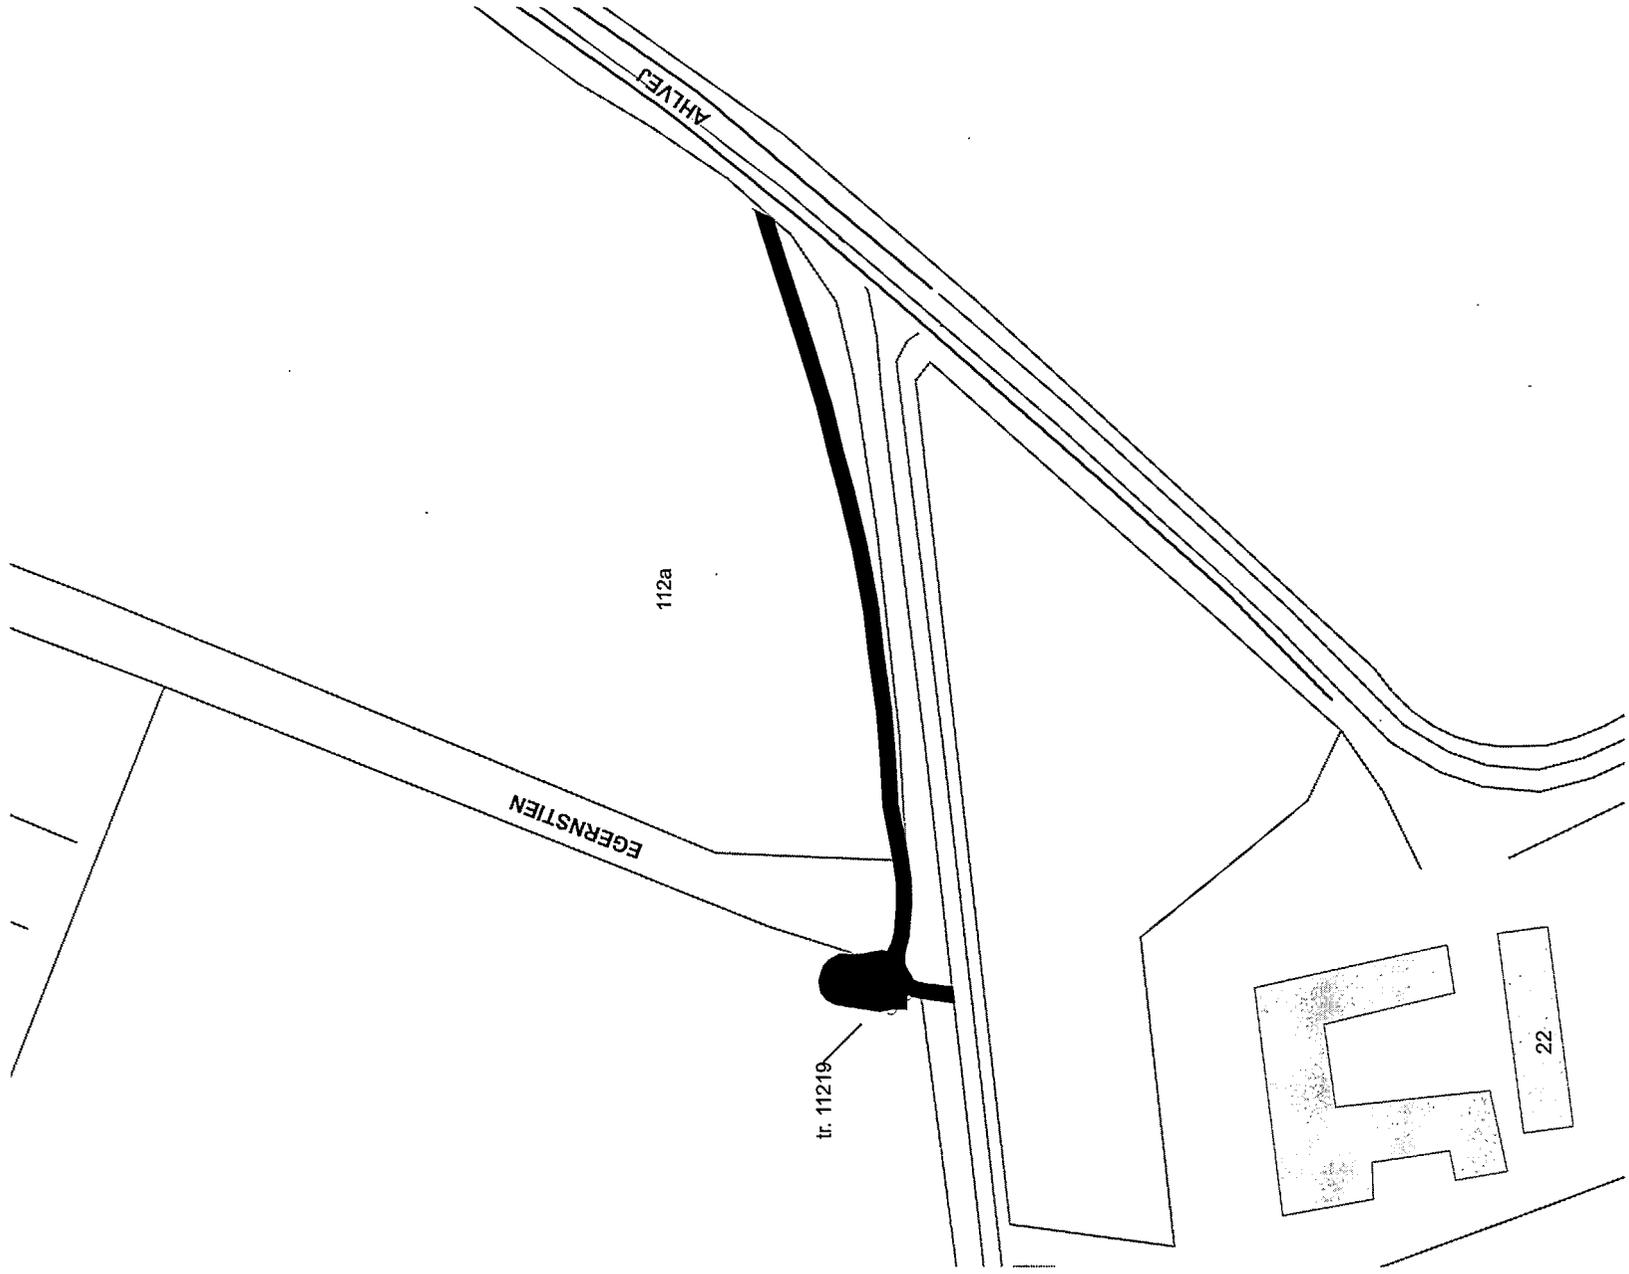

Deklarationsrids vedr. matr. nr. 112a,
Ebeltoft Markjorder.

Tinglysning af kabeltracé og transformestation. (tr. 11219)

Mål: 1:1.000

31-jul-2009 36099

Copyright: Grundkortet må bruges i forbindelse med T3 NetService egne opgaver
DDK, Copyright COWI, DAV

Akt: Skab
(udfyldes af dommerkontor)

nr.

STI

BØGBJERG

2

BØGBJERG

FÆRGEVEJEN

tr. 11220

119a

Deklarationsrids vedr. matr. nr. 119a,
Ebeltoft Markjorder.


Tinglysning af kabeltracé og transformestation. (tr. 11220)

Mål: 1:1.000



31-jul-200936100

Akt: Skab nr.
(udfyldes af dommerkontor)

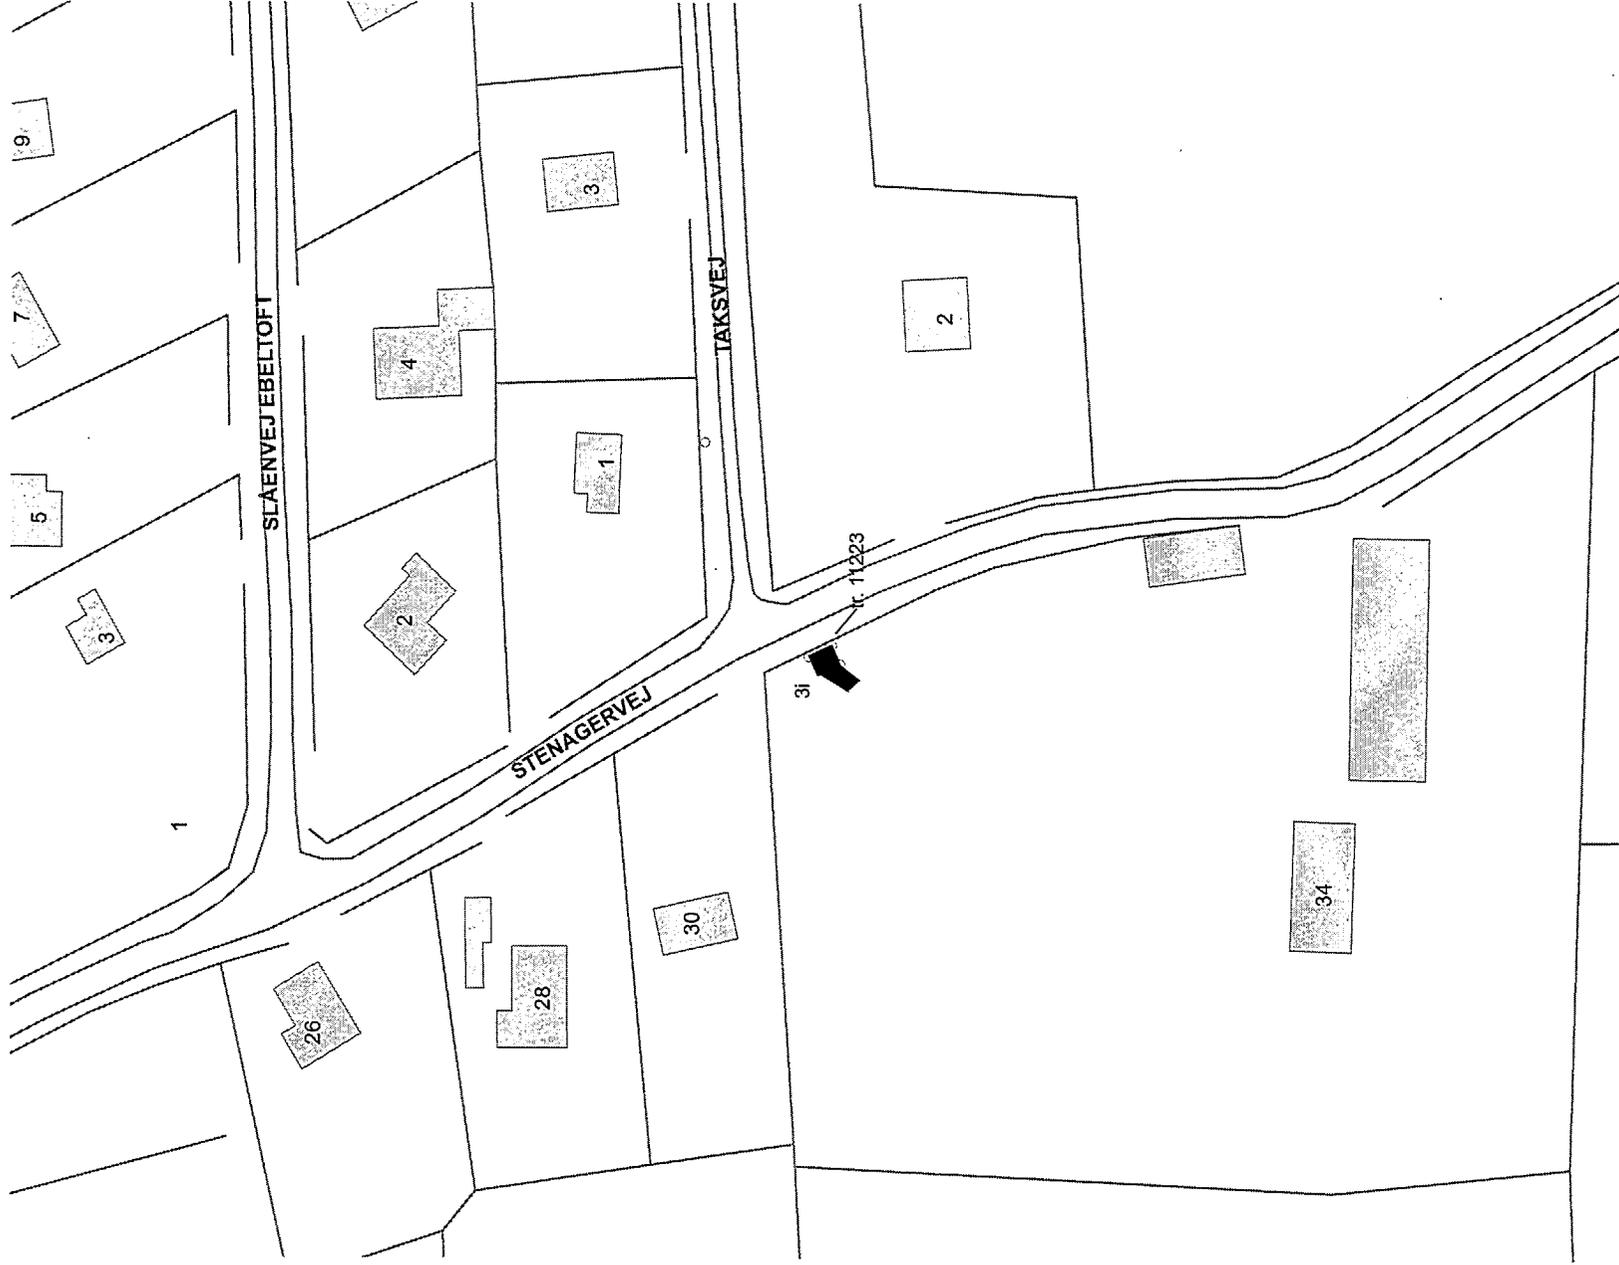

Deklarationsrids vedr. matr. nr. 3i,
Skovgårde, Ebeltoft Jorder.


Tinglysning af kabeltracé og transformestation. (tr. 11223)

Mål: 1:1.000



31-Jul-200936101

Akt: Skab nr. (udfyldes af dommerkantor)

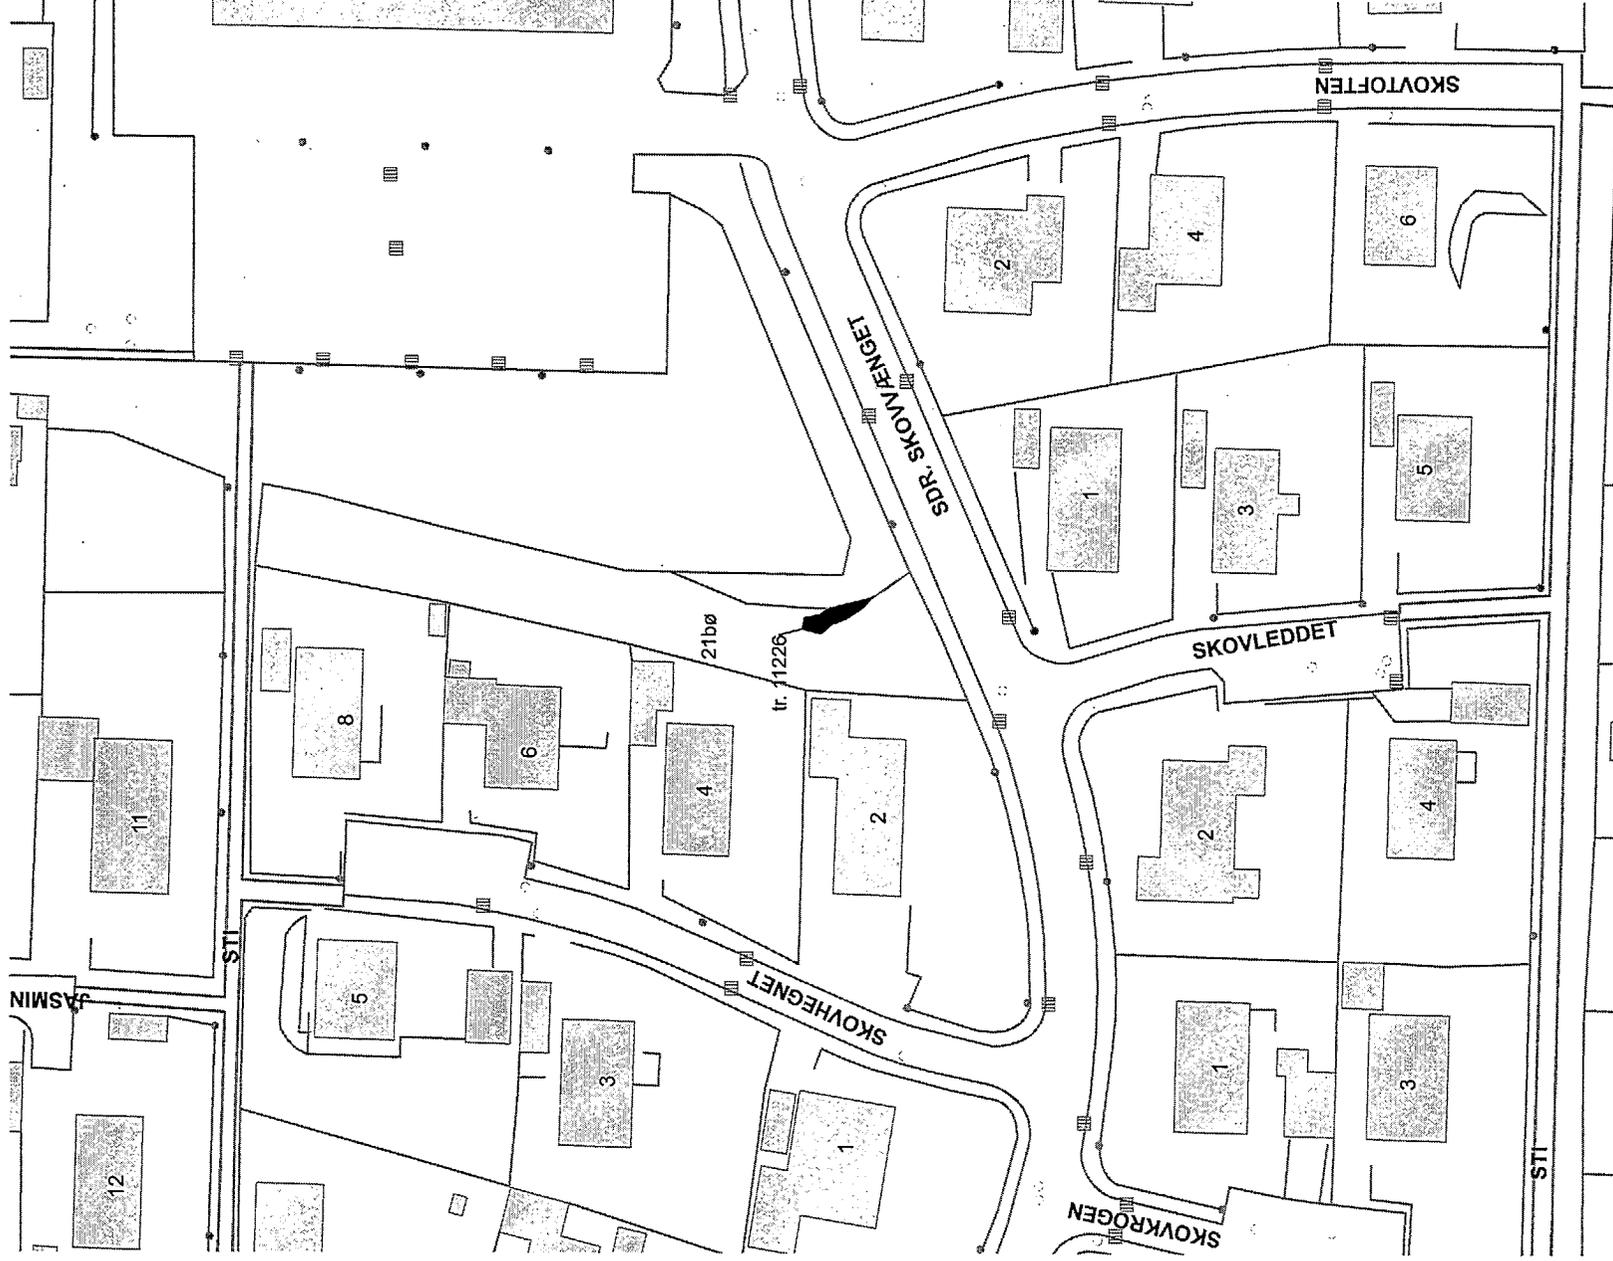

Deklarationsrids vedr. matr. nr. 21bø, Ebeltoft Markjorder.


Tinglysning af kabeltracé og transformestation. (tr. 11226)

Mål: 1:1.000



30-jul-200936102

Akt: Skab nr.
(udfyldes af dommerkontor)

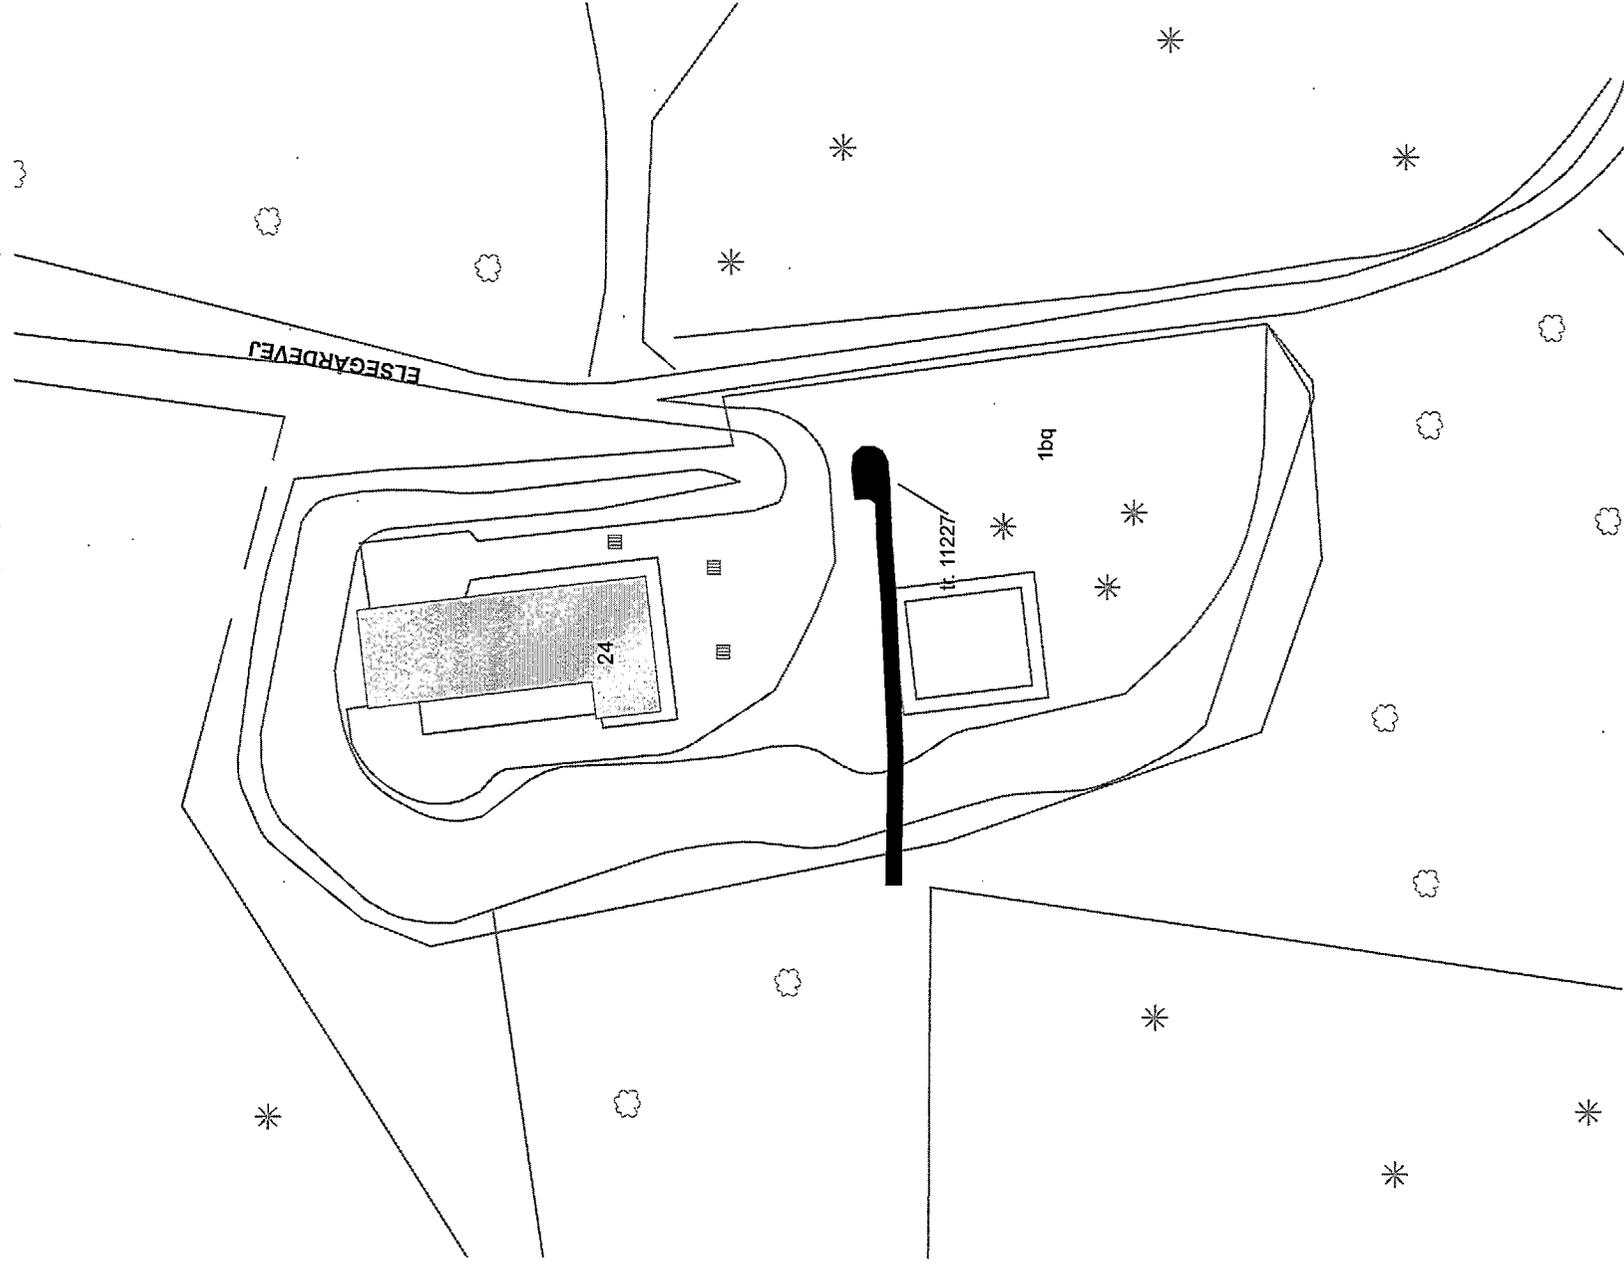

Deklarationsrids vedr. matr. nr. 1bq,
Ebeltoft Mærkjorder.


Tinglysning af kabeltracé og transformestation. (tr. 11227)

Mål: 1:1.000



31-jul-2009 36103

Akt: Skab nr.
(udfyldes af dommerkontor)

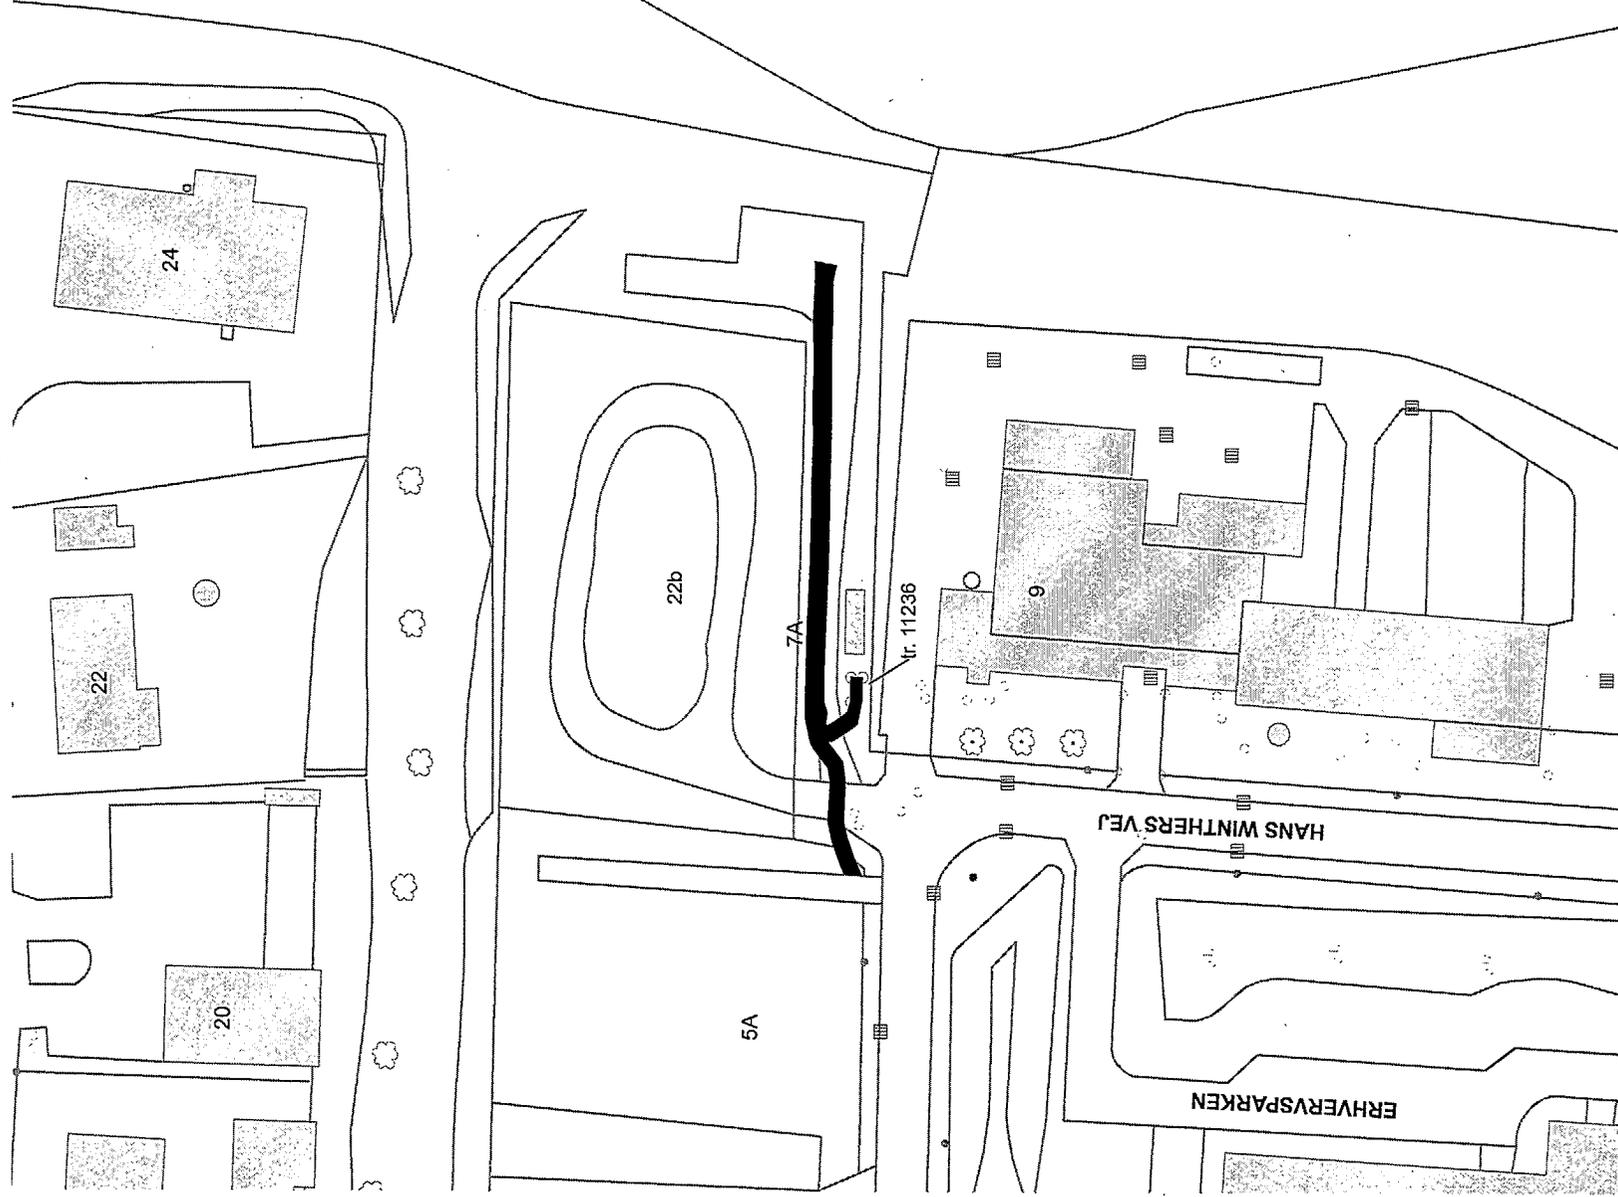


Deklarationsrids vedr. matr. nr. 22b,
Ebeltoft Markjorder.

Tinglysning af kabeltracé og transformestation. (tr. 11236)

Mål: 1:1.000



Akt: Skab nr.
(udfyldes af dommerkortet)

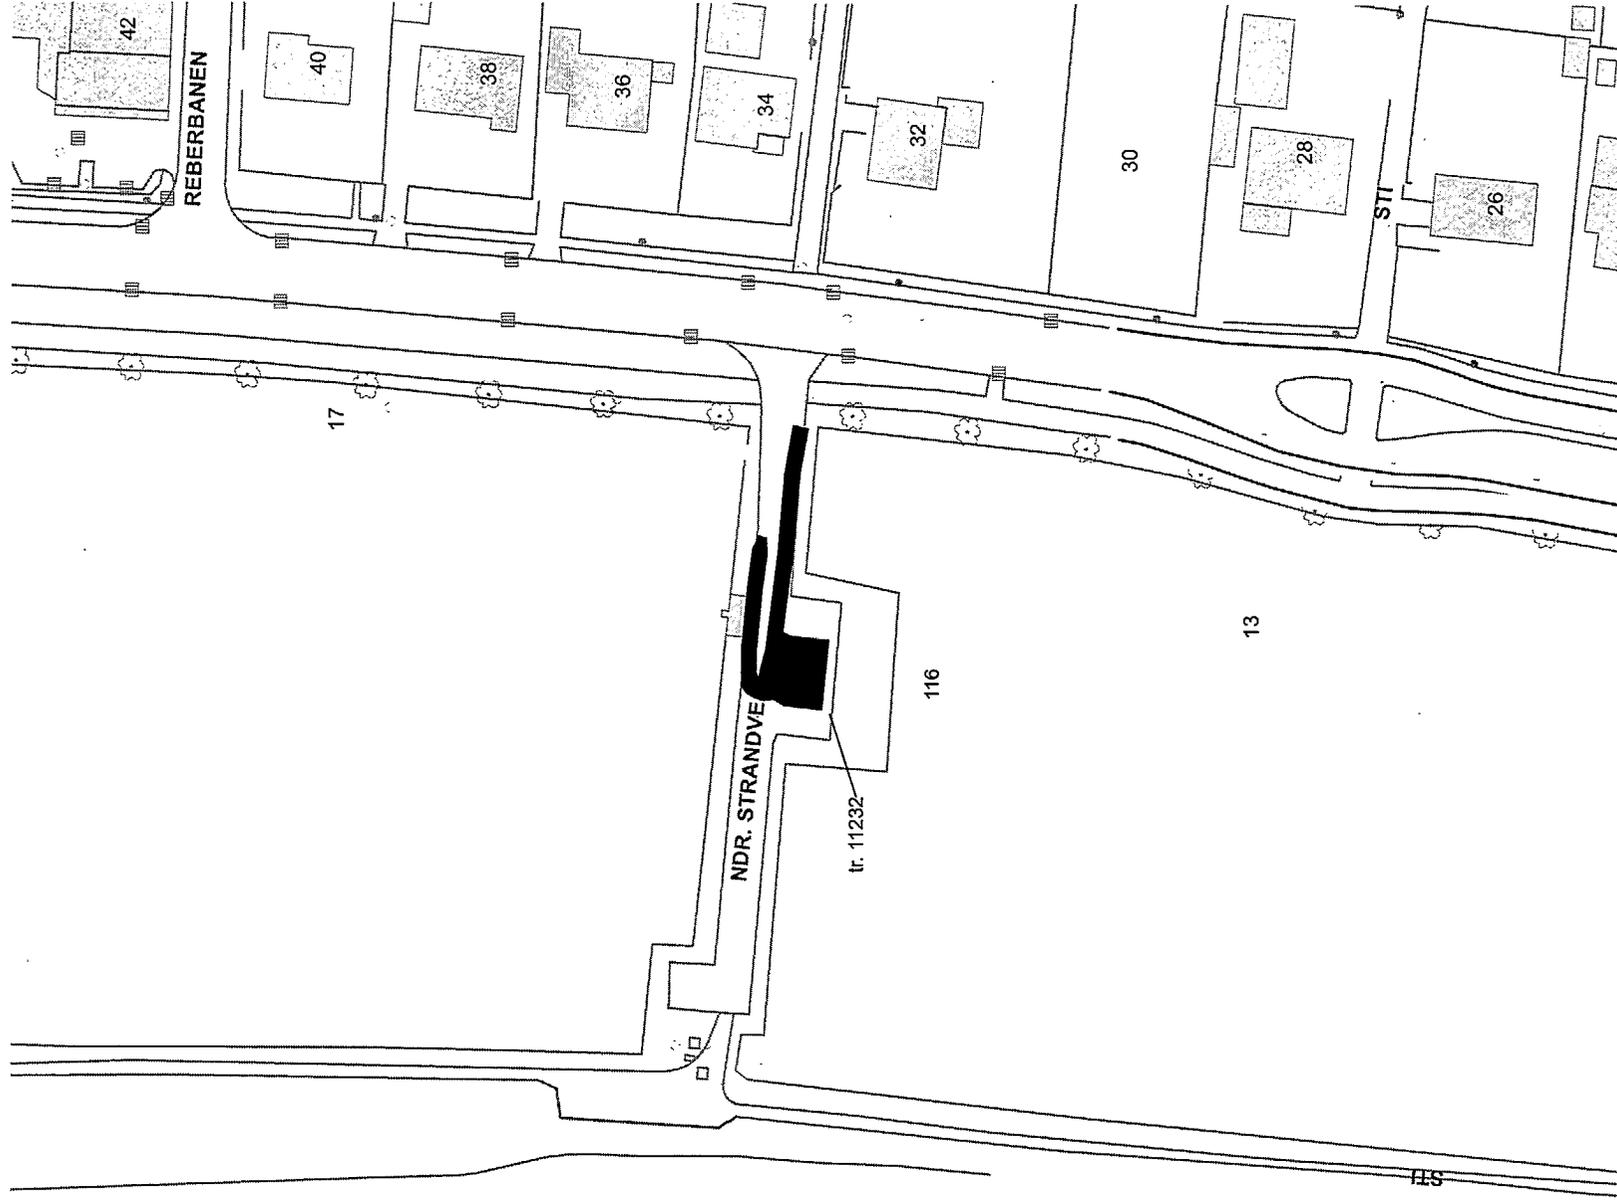

Deklarationsriids vedr. matr. nr. 116
Ebeltoft Markjorder.

Tinglysning af kabeltracé og transformestation. (tr. 11232)


Mål: 1:1.000



31-jul-200936105

Akt: Skab
(udfyldes af dommerkontor)

nr.

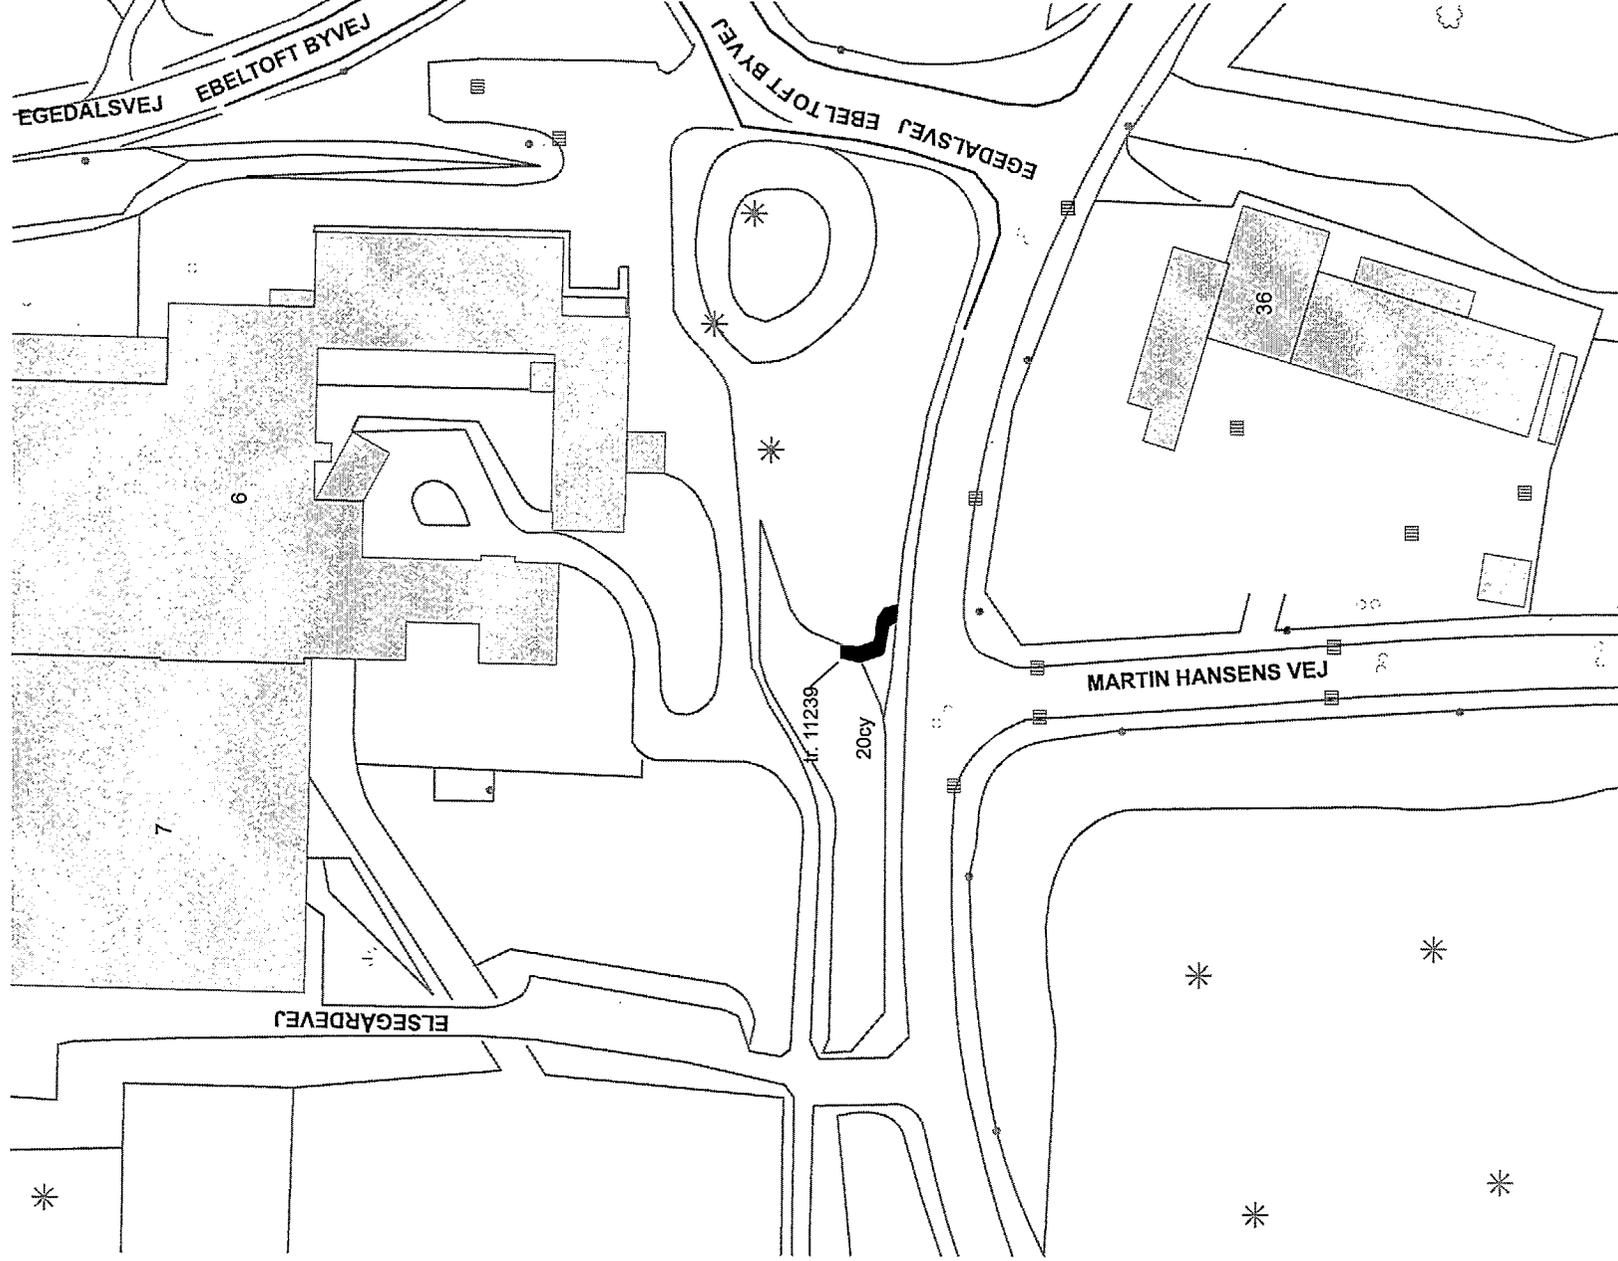

Deklarationsrids vedr. matr. nr. 20cy,
Ebeltoft Markjorder.

Tinglysning af kabeltracé og transformestation. (tr. 11239)


Mål: 1:1.000



31-jul-2009 36106

Akt: Skab
(udfyldes af dommerkontor)

nr.

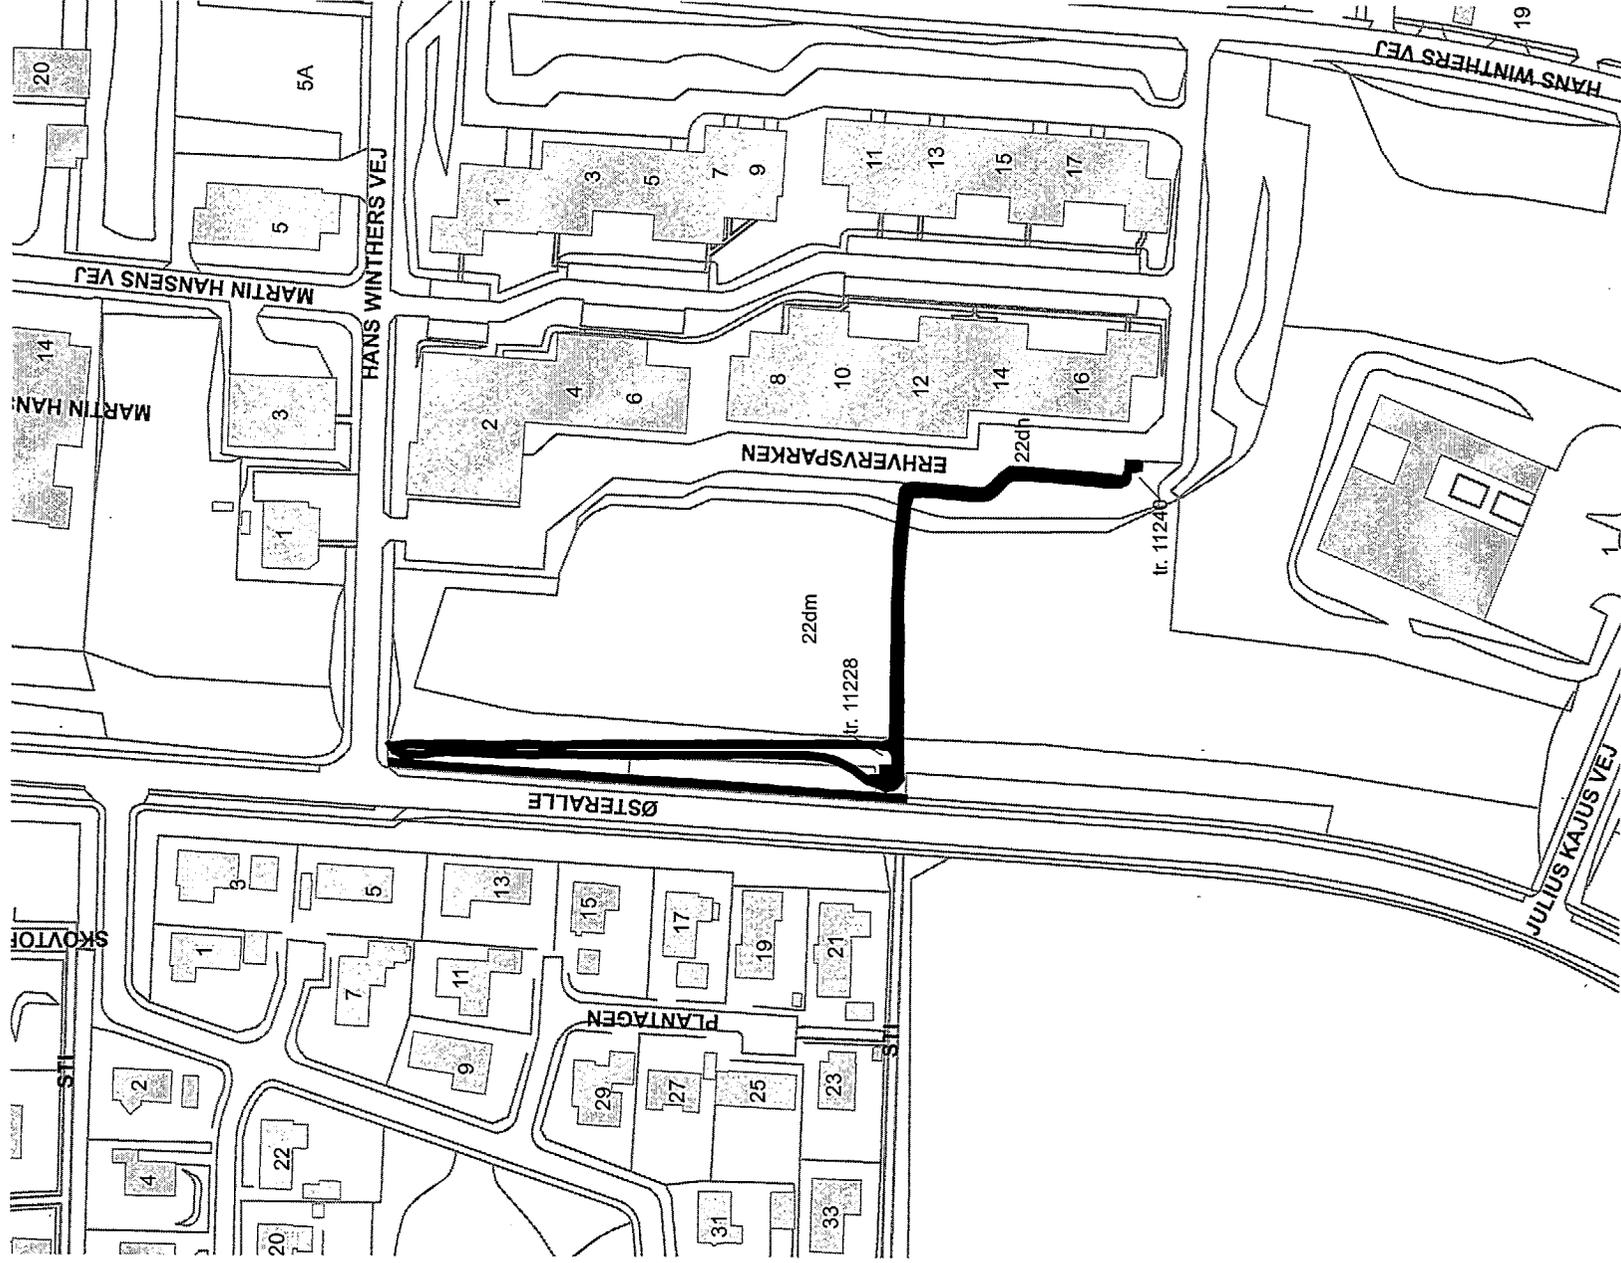

Deklarationsrids vedr. matr. nr. 22dh og 22dm,
Ebeltoft Markjorder.


Tinglysning af kabeltracé og transformestationer. (tr. 11228 og tr. 11240)

Mål: 1:2.000



31-jul-200936107

Akt: Skab nr.
(udfyldes af dommerkontor)

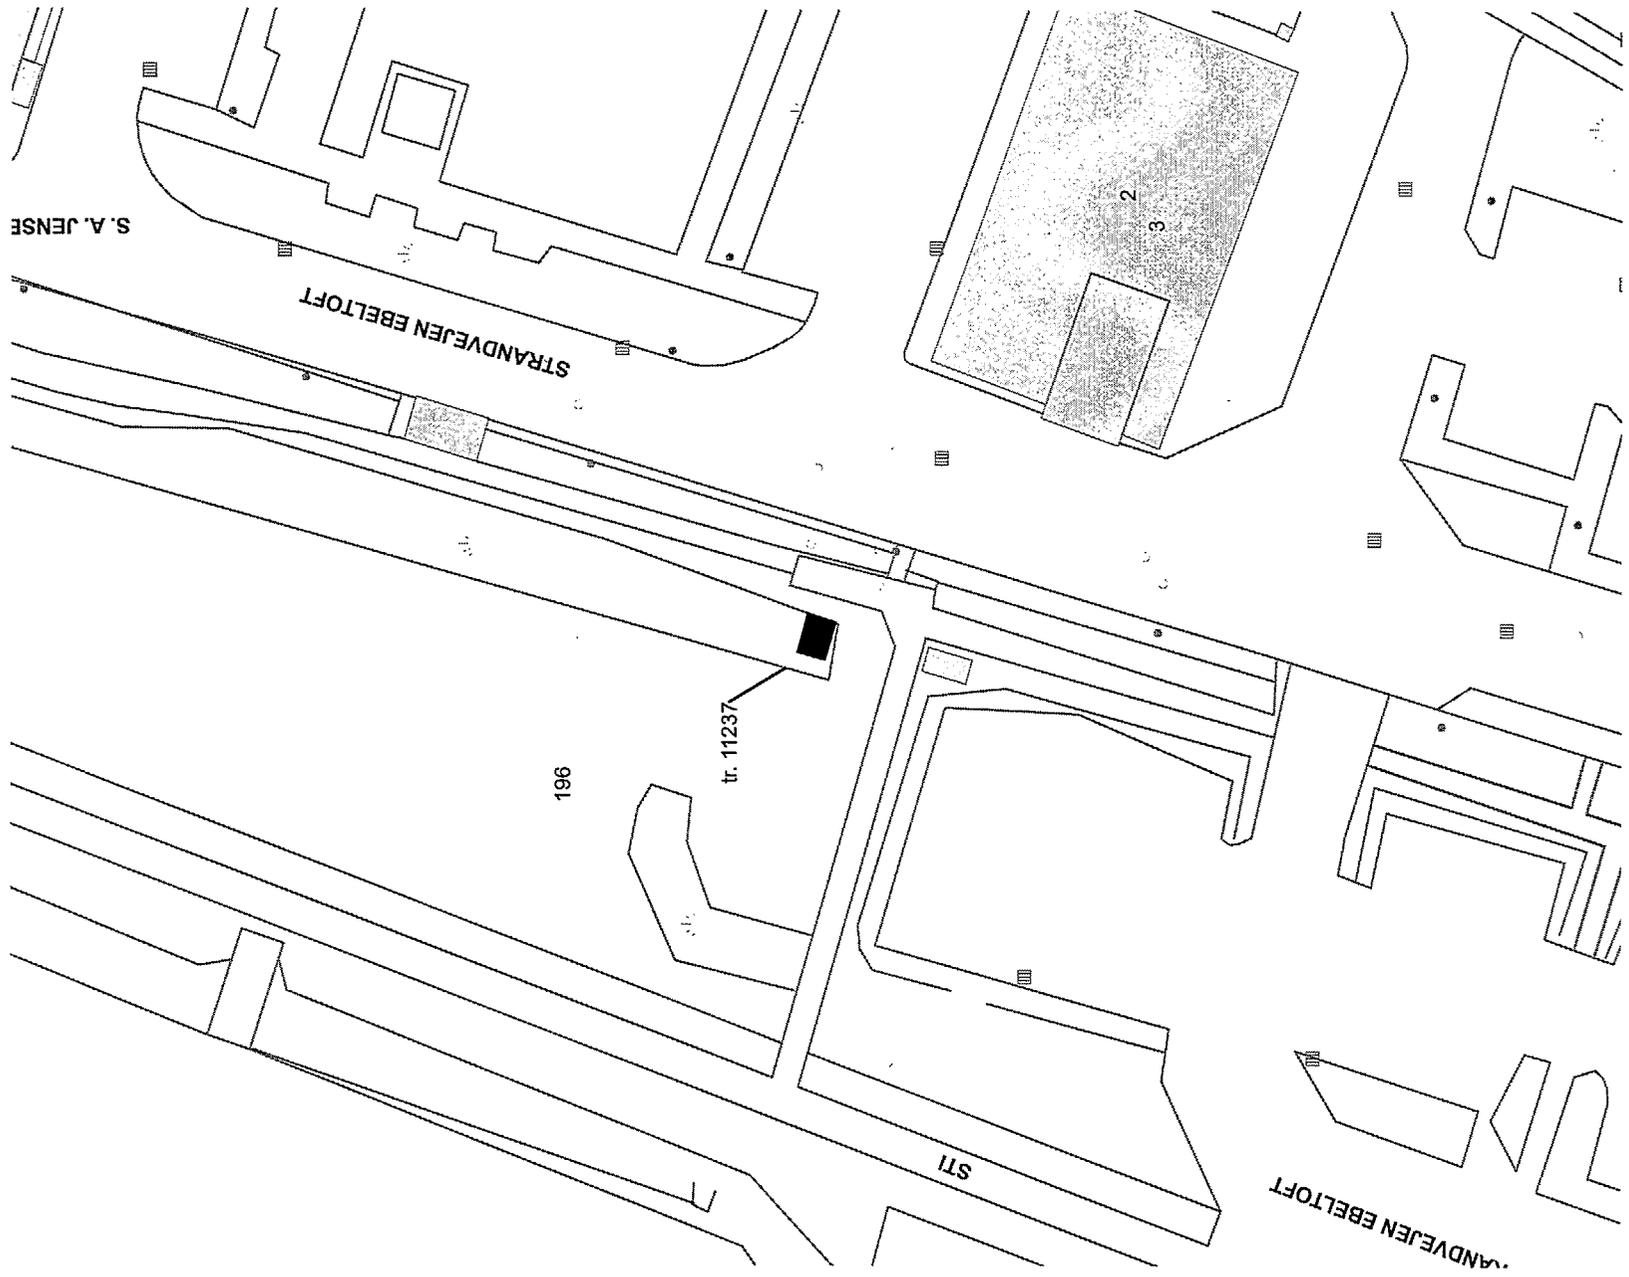

Deklarationsrids vedr. matr. nr. 196,
Ebeltoft Bygrunde.

Tinglysning af transformerstation. (tr. 11237)


Mål: 1:500



31-jul-2009 96108

Copyright: Grundkortet må bruges i forbindelse med T3 Netservice egne opgaver
DDK, Copyright COWI, DAV

Akt: Skab nr.
(udfyldes af dommerkontor)

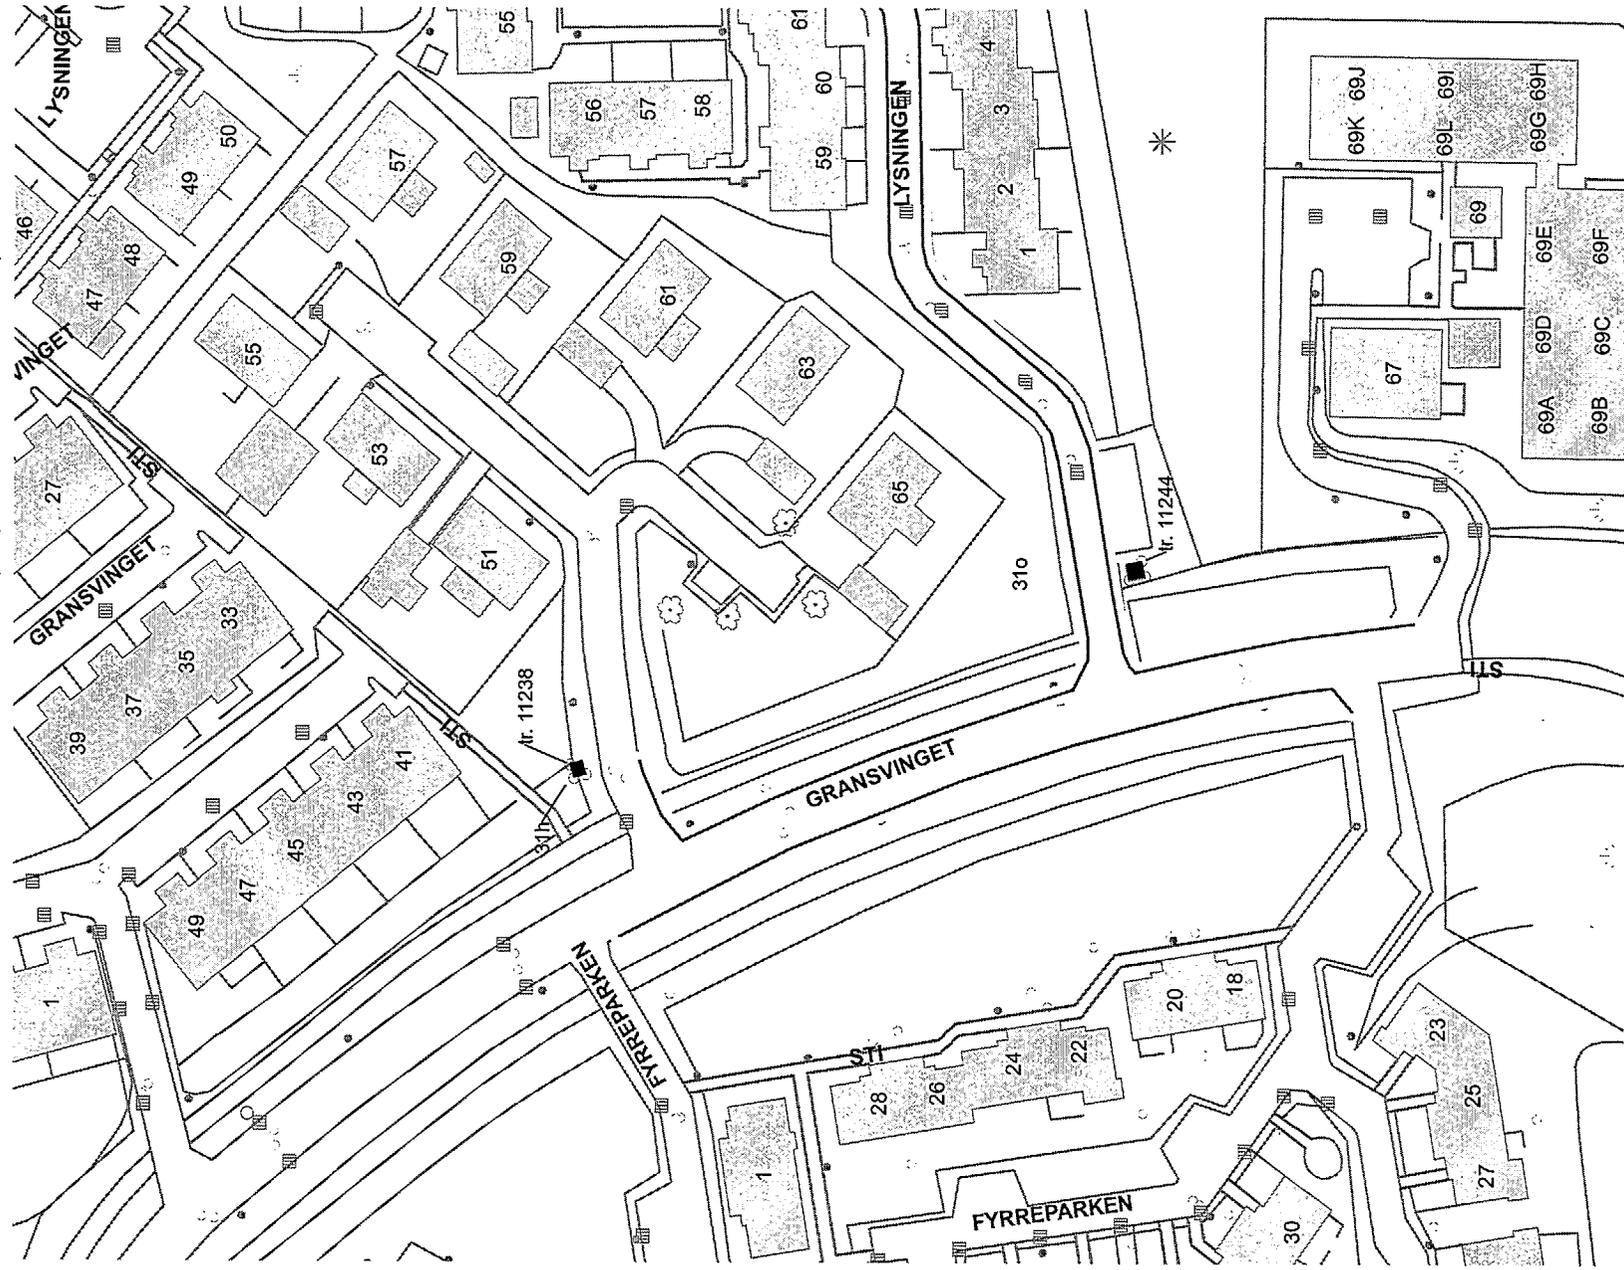

Deklarationsrids vedr. matr. nr. 31h og 31o,
Ebeltoft Markjorder.


Tinglysning af transformestationer. (tr. 11238 og tr. 11244)

Mål: 1:1.000



31-Jul-2009 36109

Akt: Skab
nr.
(udfyldes af dommerkontor)

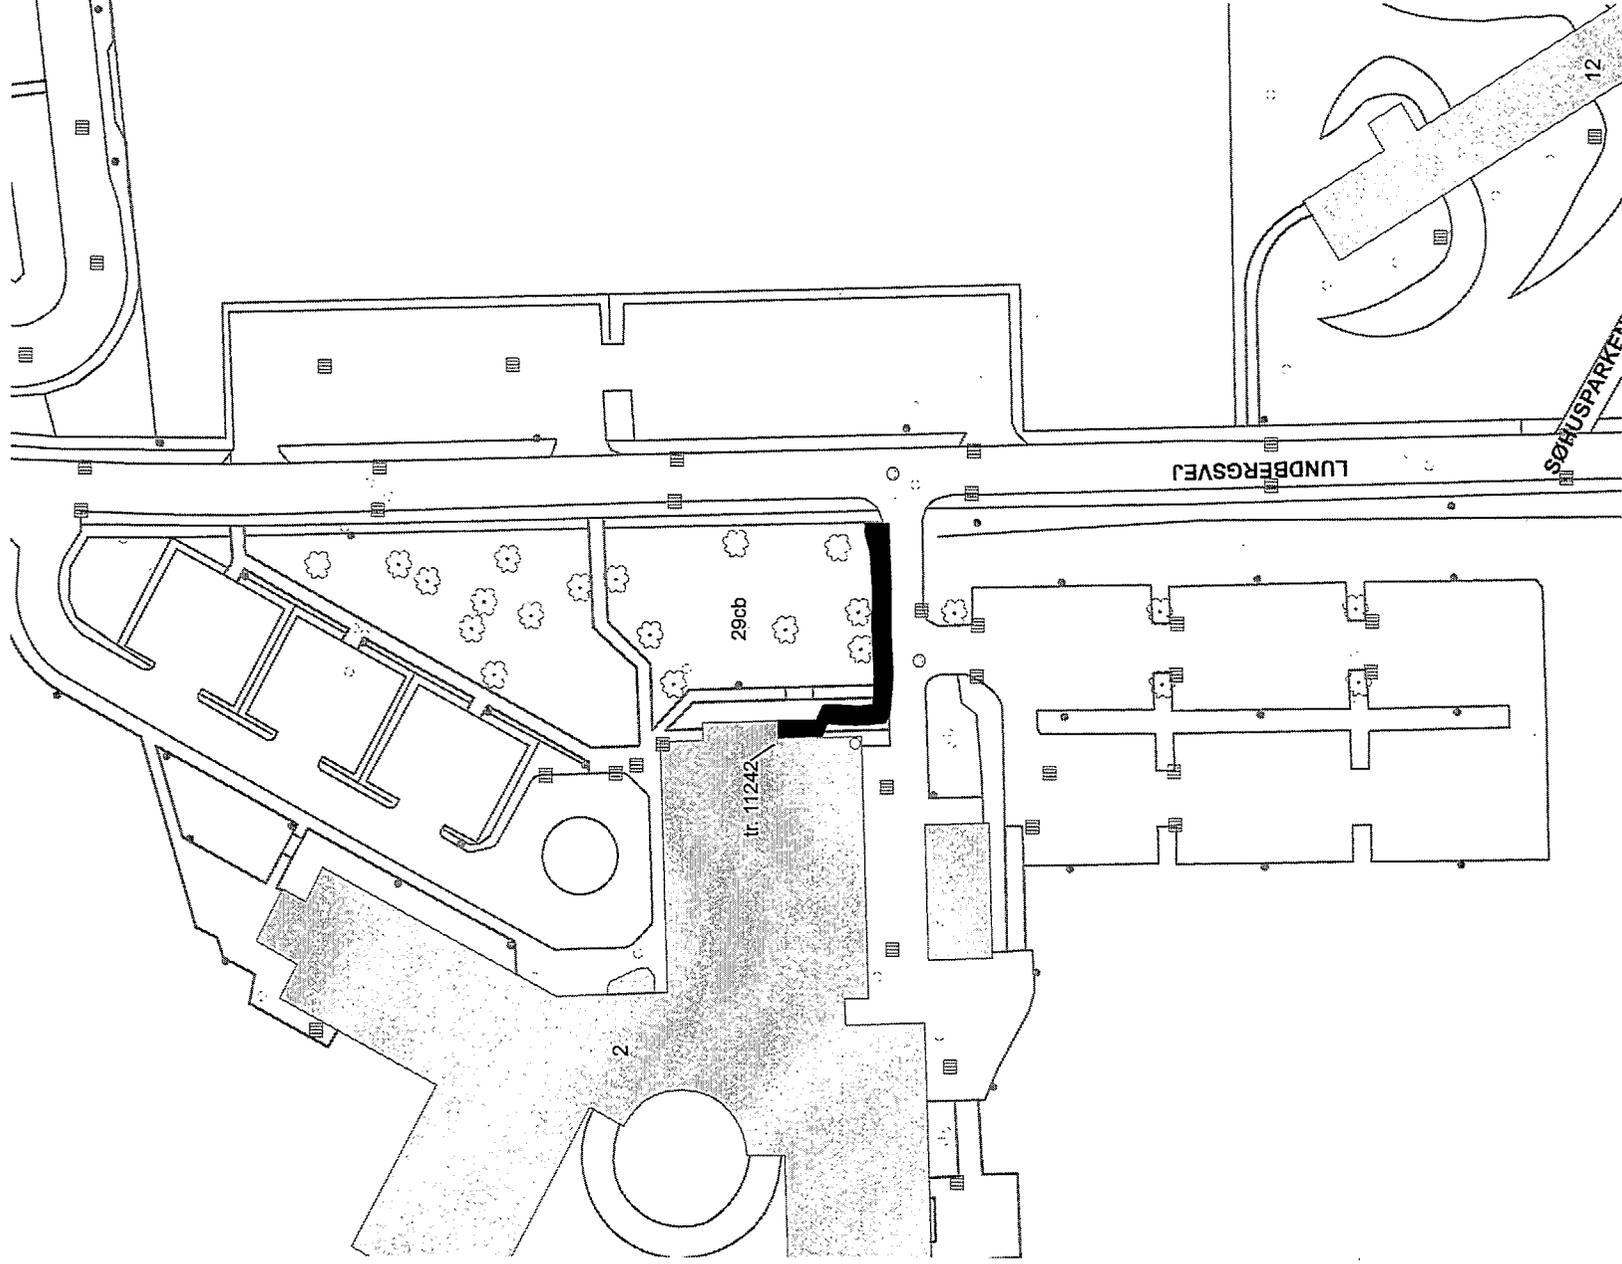

Deklarationsrids vedr. matr. nr. 29cb,
Ebeltoft Markjorder.

Tinglysning af kabeltracé og transformestation. (tr. 11242)


Mål: 1:1.000



30-jul-200936110

Copyright: Grundkontoret må bruges i forbindelse med T3 NetService egne opgaver
DDK, Copyright COWI, DAV

Akt: Skab nr.
(udfyldes af dommerkontor)

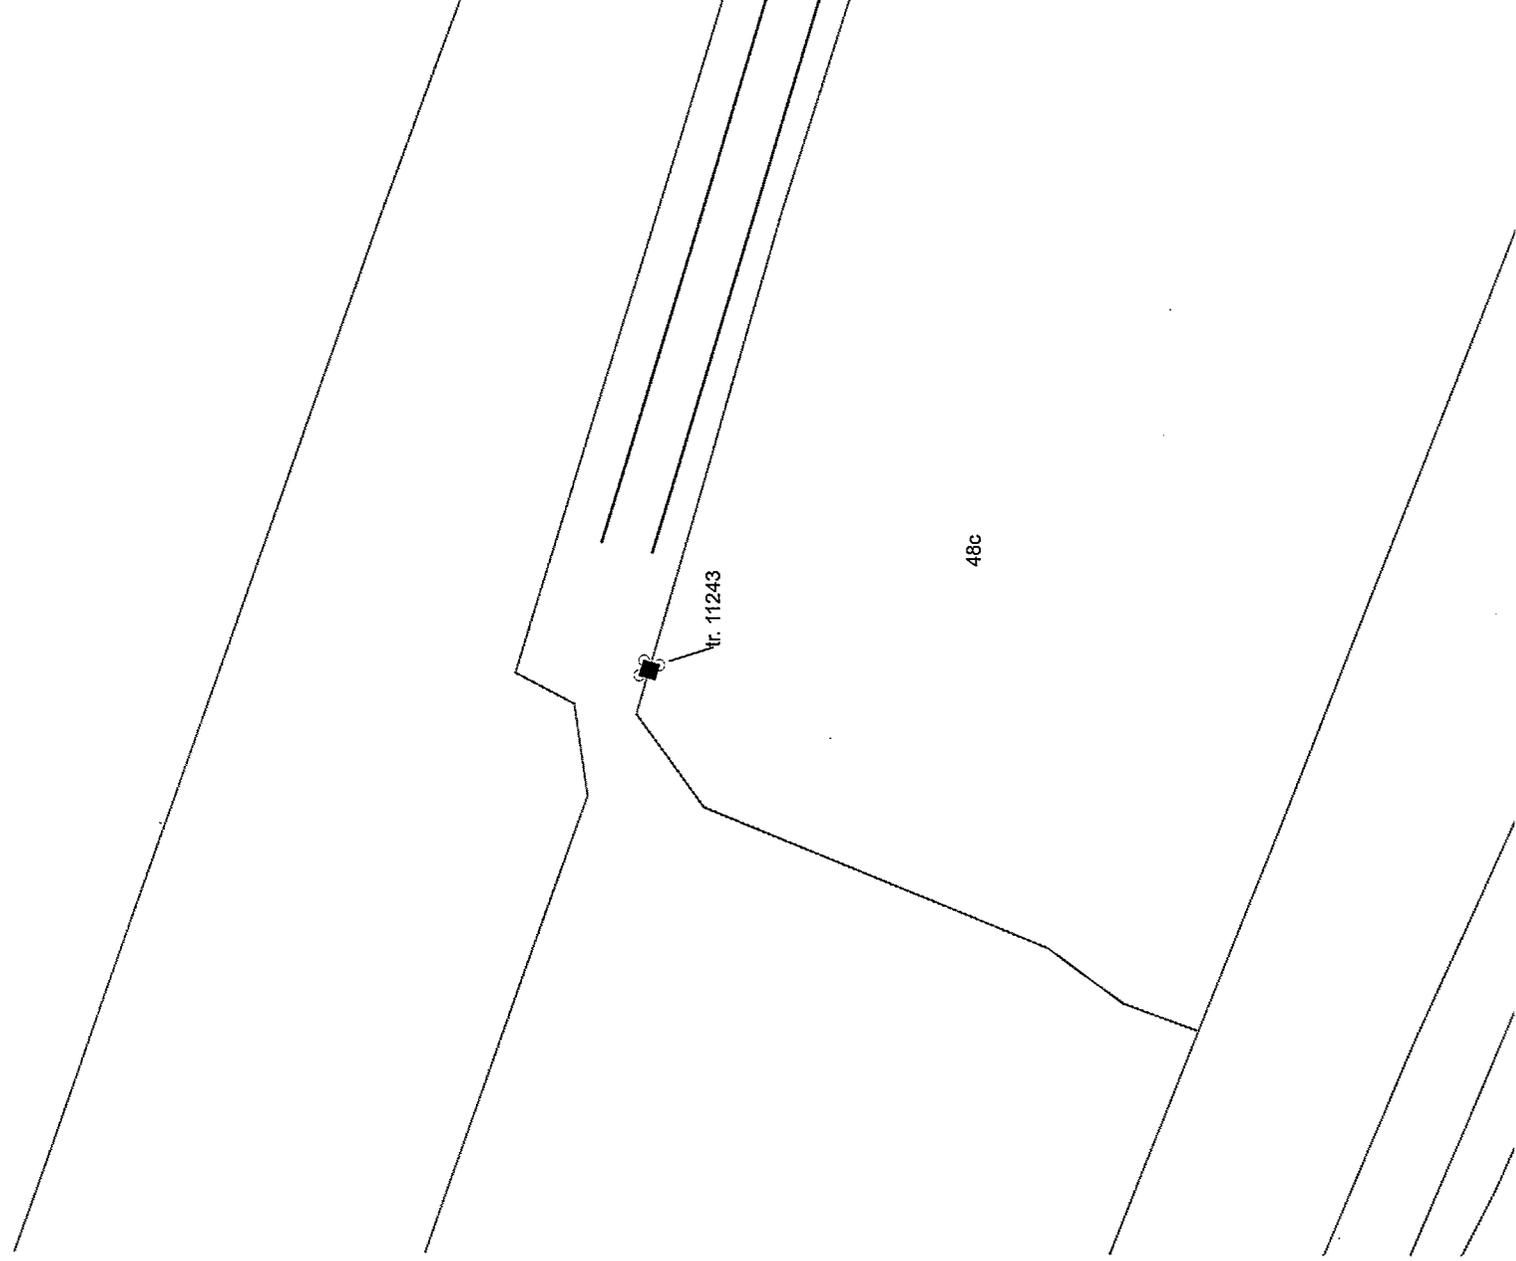

Deklarationsrids vedr. matr. nr. 48c,
Ebeltoft Markjorder.

Tinglysning af kabeltracé og transformestation. (tr. 11243)


Mål: 1:1.000



3-jul-200936111

Copyright: Grundkortet må bruges i forbindelse med T3 Netservice egne opgaver.
DDK, Copyright COWI, DAV

Akt: Skab nr.
(udfyldes af dommerkontor)

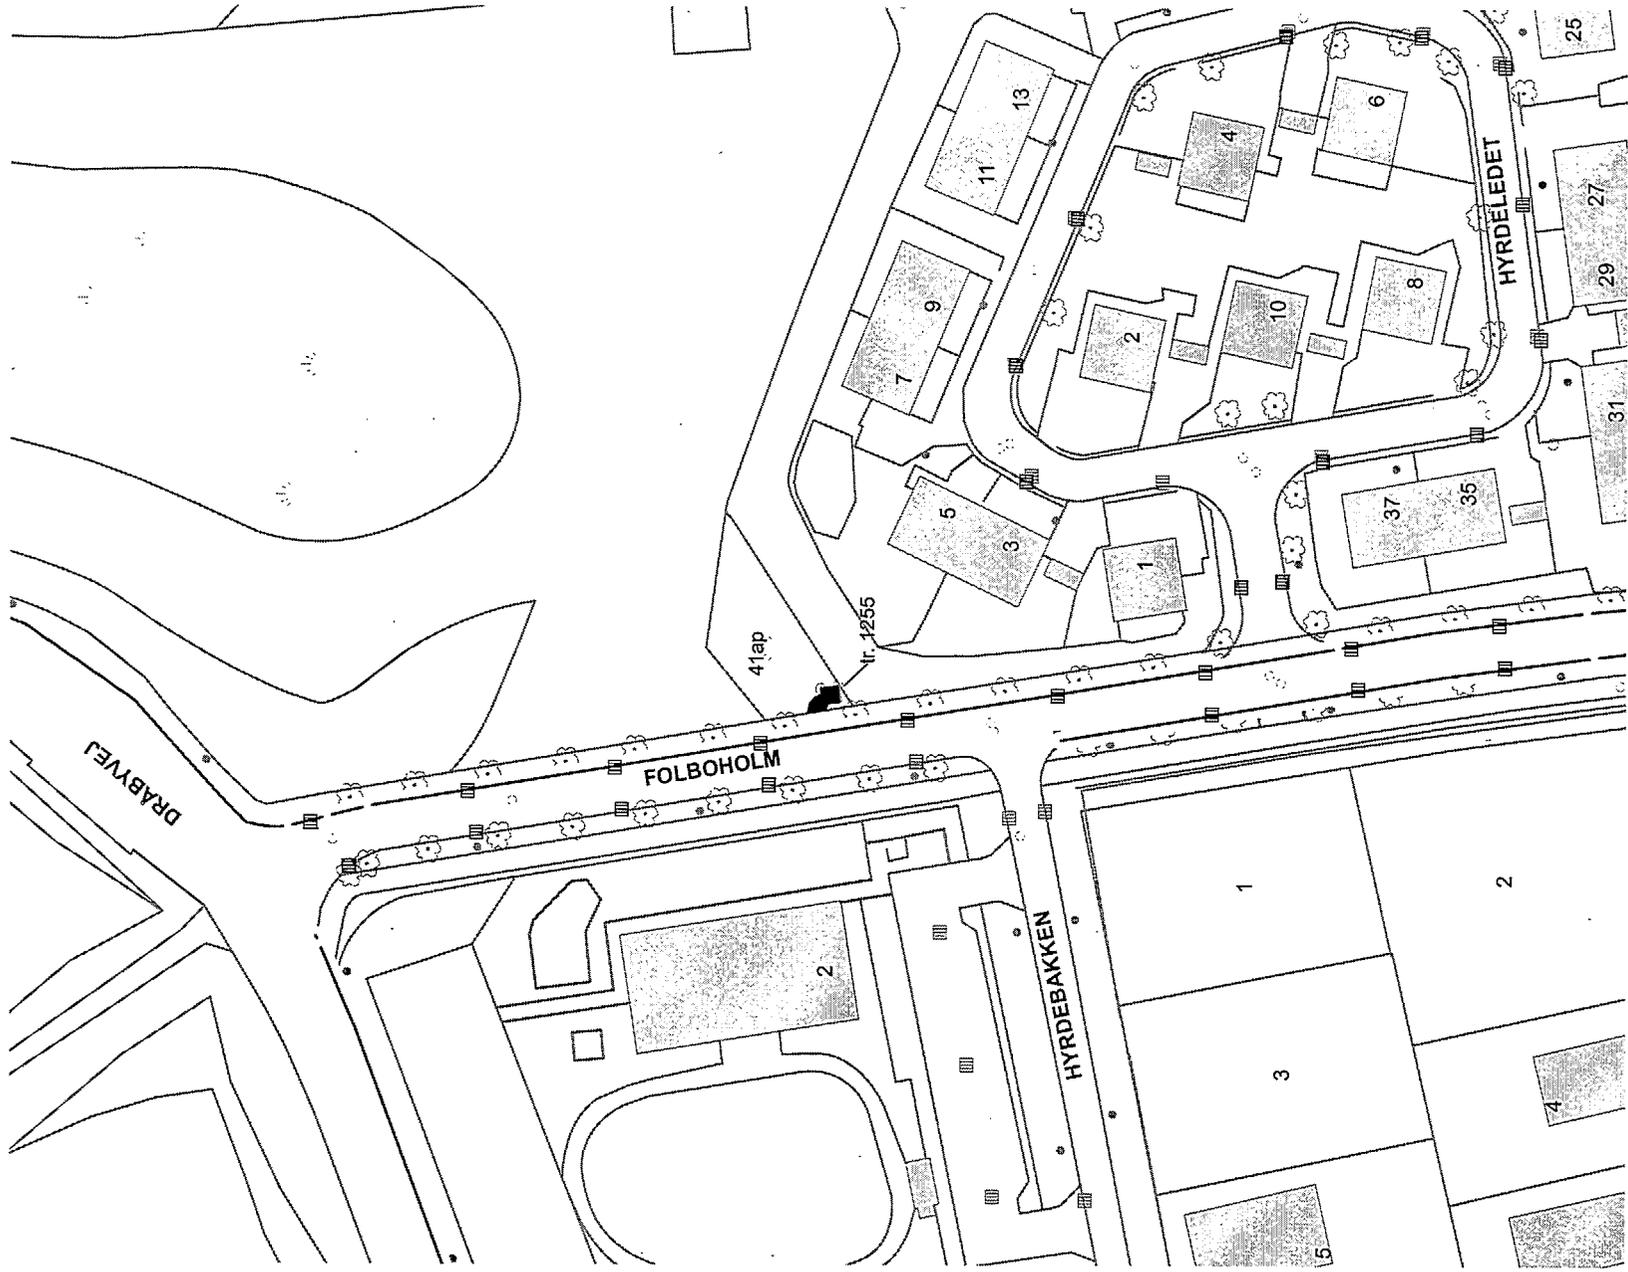

Deklarationsrids vedr. matr. nr. 41ap,
Ebeltoft Markjorder.

Tinglysning af kabeltracé og transformestation. (tr. 1255)

Mål: 1:1.000



31-jul-200936112

Copyright: Grundkortet må bruges i forbindelse med T3 Netservice egne opgaver.
DBK, Copyright COWI, DAV