


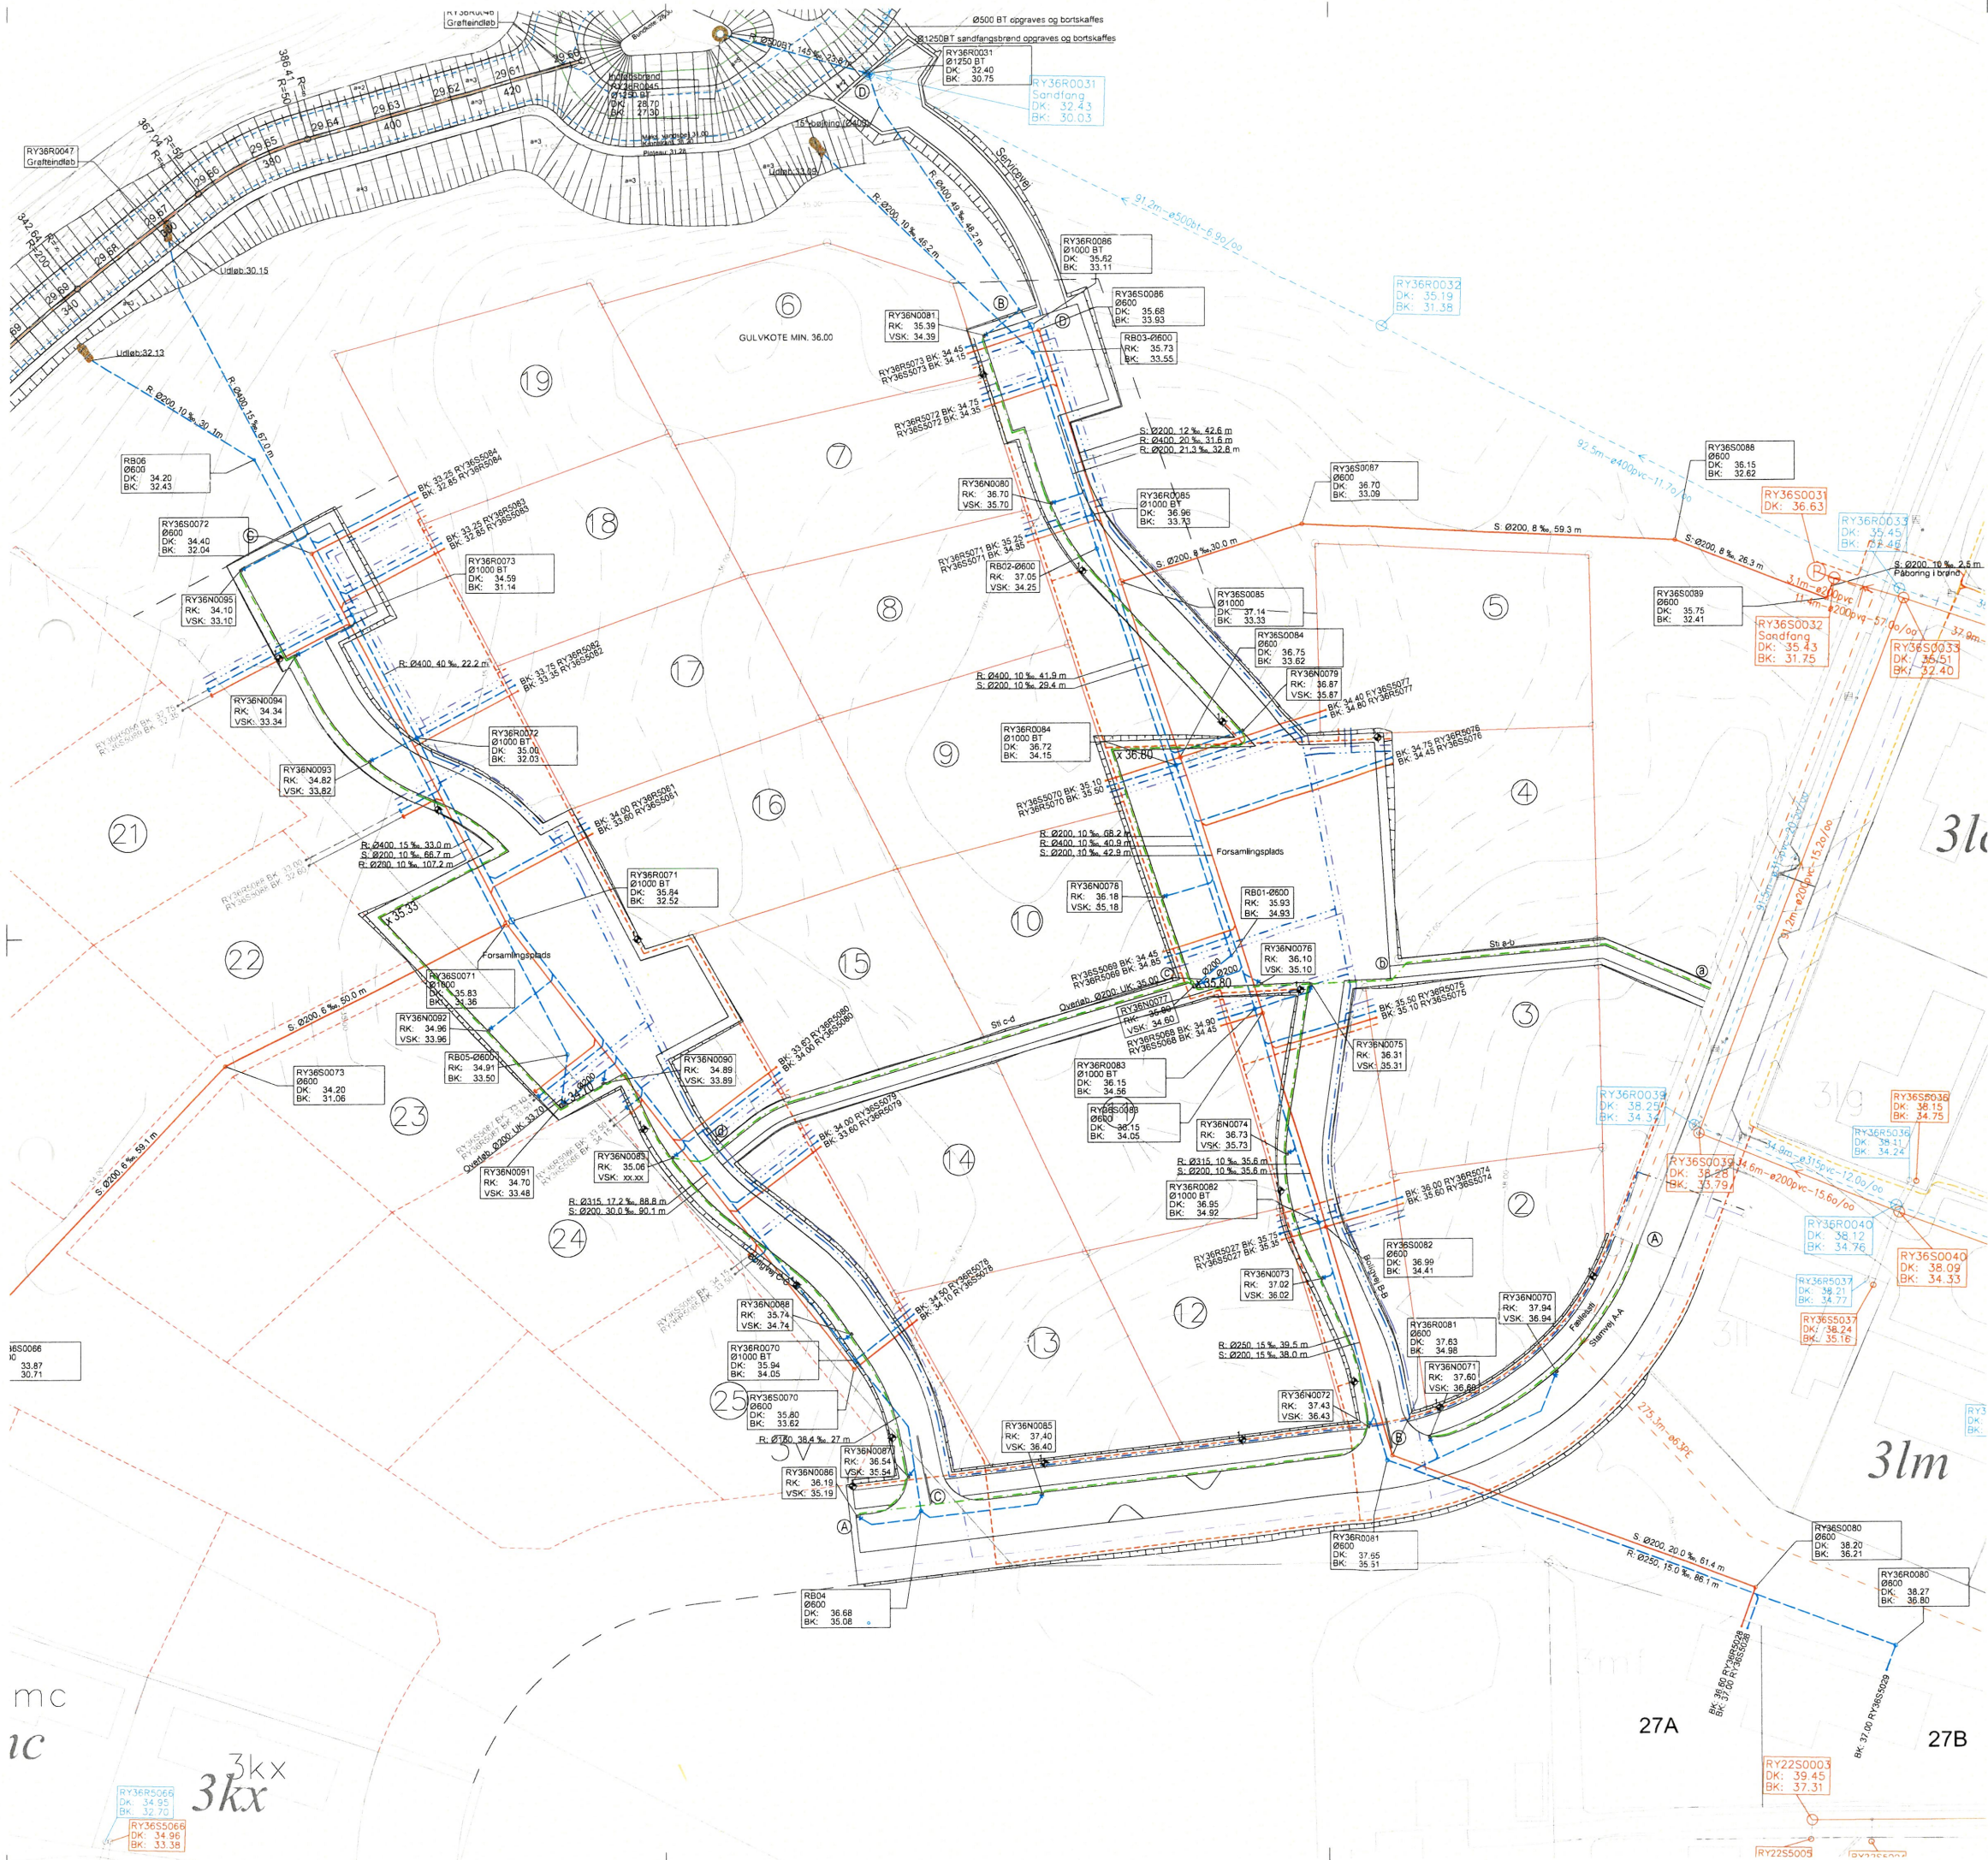

NOTER:

Ubenævnte stikledninger:
Alle ubenævnte regnvandsstik er Ø160 mm med min. 15 % fald.
Alle ubenævnte spildevandsstik er Ø160 mm med min. 15 % fald.
Alle stik for rendestensbrønde er Ø160 mm.

Skelbrønde placeres 1 m indfor skel.
Alle regnvandskelbrønde er Ø315 mm med min. 70 l sandfang og vandlås.
Alle spildevandskelbrønde er Ø315 mm rense- og inspektionsbrønde.

Koter i.h.t. DVR 90 og alle ubenævnte mål angivet i meter.

Alle Ø160 - Ø500 mm ledninger udføres i plast. Alle Ø > 500 mm ledninger udføres i beton.

De angivne fald på ledninger er minimum fald.

Alle PVC-ledninger leveres i klasse SN8.

Alle eksisterende tilslutningspunkter og koter skal kontrolleres og indmåles inden opstart.

Eksisterende ledningers placering er usikker og skal verificeres inden opstart.

Signaturer, eksisterende :

- Fjernvarme - Ryomgård Fjernvarmewærk
- Vand - Ryomgård Vandværk
- Regnvand - Syddjurs Spildevand
- Fællesledning - Syddjurs Spildevand
- Spildevand - Syddjurs Spildevand
- Trykledning - Syddjurs Spildevand
- Højspænding, lavspænding - Konstant
- Antenne/fiber - TDC/Yousee/Fibia

- DK: Dækselkote
- BK: Bundkote
- VSK: Vandspejlskote
- RY36N000X: Nedløbsbrønd inkl. 70 l sandfang, vandlås og støbejernsrist
- LK: Løbskote
- UK: Udløbskote
- IK: Indløbskote
- TK: Terrænkote

- Skel, udstykning
- Skel, kommende udstykning

Signaturer, projekterede:

- Spildevandsledning
- Ø600 mm Tegra PP spildevandsbrønd
- Ø600 mm Tegra PP regnvandsbrønd
- Drænledning
- Vandledning
- Fjernvarme
- Lavspænding, gadelys, fiber, antenne
- Belysningsmast

