



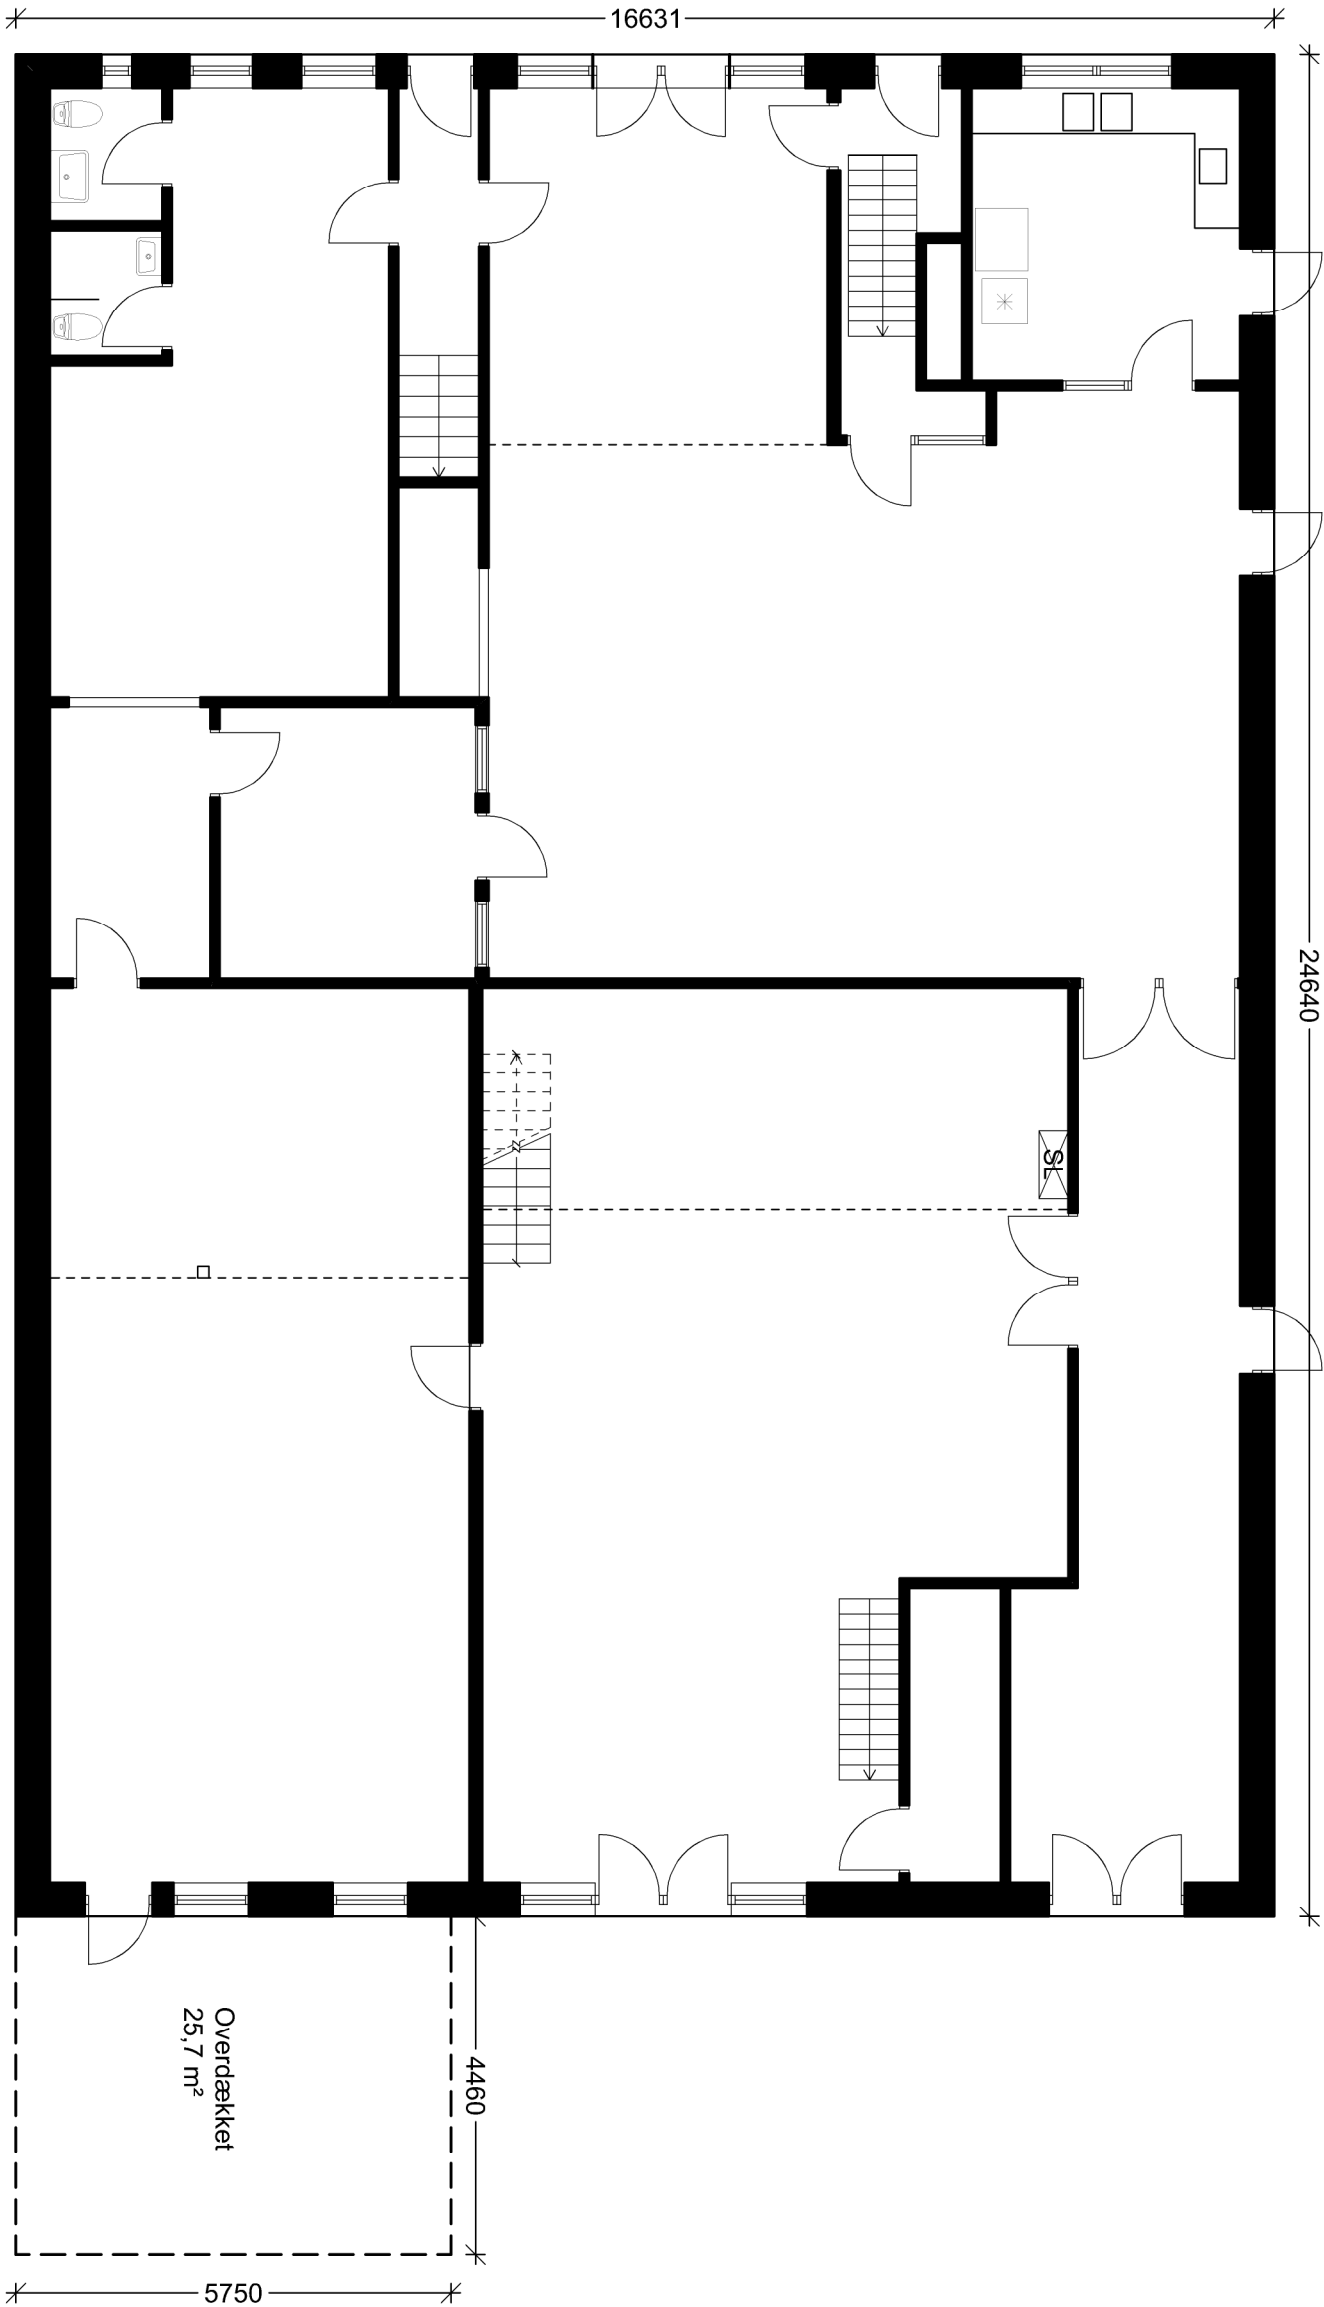

Stueplan

Projektdata:	
Matrikel nr 94z	1813 m²
Stueplan	410 m²
1 sal	188 m²
Overdækket areal	26 m²
Bruttoetageareal ialt	598 m²
Begyggelsesprocent	33 %

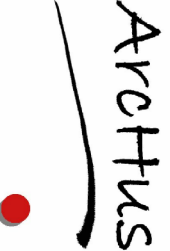

Arkitektfirma ApS

BYGHERRE		ALLE MÅLER I MM		
Syddjurs Kommune		DER MÅ IKKE MÅLES PÅ TEJNINGEN		
BYGESAG		SAG:		
A. Knudsensvej 6		2025-1341		
EJNER		TEGN.NR:		
Eksist. stueplan		EX510		
ArchHus Arkitektfirma ApS Ny Lufthavnsvej 21, 8560 Kølind	Telefon: 86 36 39 11 Email: mail@new-world.dk	INT.:	DATO.:	MÅL:
		CWN	09.09.2025	1:100