

Dagbog Nr. 1683 3/1-1950.

Akt: Skab F Nr. 532
(Udfyldes af Dommerkontoret)

Justitsministeriets Genpartpapir. Til Lejekontrakter, Servituddokumenter o. l.,
Fortsættelse af Dokumenter, Fortegnelse over pantsatte Genstande o. l. (vedr.
fast Ejendom).

Anmelderens Navn og Bopæl (Kontor):

Mtr. Nr., Ejerlav, Sogn: 2^a m. fl. Torsager by og sogn
(i København Kvarter)
eller (i de sønderjydske Lands-
dele) Bd. og Bl. i Ting-
bogen, Art. Nr., Ejerlav,
Sogn.

Randers Amts Vejvæsen

Stempel: 2 Kr⁰⁰ Øre.

DEKLARATION.

I Henhold til Reglerne i Lov Nr. 28 af 1. Februar 1930
§ 7 om Sikring af Færdselen ved Vejkryds m. v., jvf. Bestem-
melserne i Lov af 20. August 1853 om Jords Afgivelse til
offentlige Biveje, har Torsager - Bregnet Sogneraad
ved Ekspropriation paalagt Oversigtsservitutter ved Vej-
skæringer paa nedennævnte Grunde, som er beliggende ved
Kommunens offentlige Bivej ~~nr.~~ fra Skarresø skel og vest om Thorsager by

Servitutten er paalagt i det Omfang, som er vist paa
medfølgende Maaleskitser

Paa de servitutbelagte Arealer maa ingensinde opføres
Bygninger eller anbringes Plantevækst, Hegn eller hvad af
Art nævnes kan, som har en Højde af mere end 1,0 Meter over
de tilstødende Vejes Plan.

Servitutten bliver at tinglyse som Heftelse paa neden-
nævnte Matr. Nr. af Torsager By, og Sogn.

Matr. Nr.	Matr. Nr.	Matr. Nr.	Matr. Nr.
✓ 8 ^a	✓ 14 ⁿ	✓ 14 ^{aq}	✓ 7 ^{ae}
✓ 8 ^l	✓ 8 ⁱ	✓ 8 ^b	✓ 7 ⁿ
✓ 8 ^a	✓ 9 ^g	✓ 14 ^{aa}	✓ 14 ^{ak}
✓ 7 ^{ai}	✓ 14 ^s (14 ⁿ)	✓ 14 ^t	✓ 7 ^b

Paataleretten har Torsager - Bregnet Sogneraad og
Randers Amts Vejvæsen.

Thorsager - Bregnet Sogneraad, den 23/1. 1950

S. S. S.

Sogneraadets Formand.

Sogneraadet har i Sogneraadets ordinære Møde den 17/1
1950 bemyndiget sin Formand *S. S. S.*
til at underskrive Deklarationerne.

Indført i dagbogen for reiskreds nr. 60, Østerlisbjerg og
en del af Sønderhald herred, den 31 JAN 1950

Lyst. Tingbog: Bd. *Phosag Bj. I 10* . Akt: Skab *F* Nr. *532.*

118. 108. 116. 209. 210. 78. 89. 102
109. 511 listl.

Knut Kjølholm


Genpartens Rigtighed bekræftes.

[Signature]

Justitsministeriets Genpartkalkuleret. Til Kort.

At denne Kort-Genpart er nøjagtig Genpart af det originale Kort vedrørende Ejendommen
Mtr. Nr. 29 m.fl. Torsøger by 09.5097 attesteres herved.

Randers d. 7. okt. 1949 Navn: *Tingvæn Landinspektør*

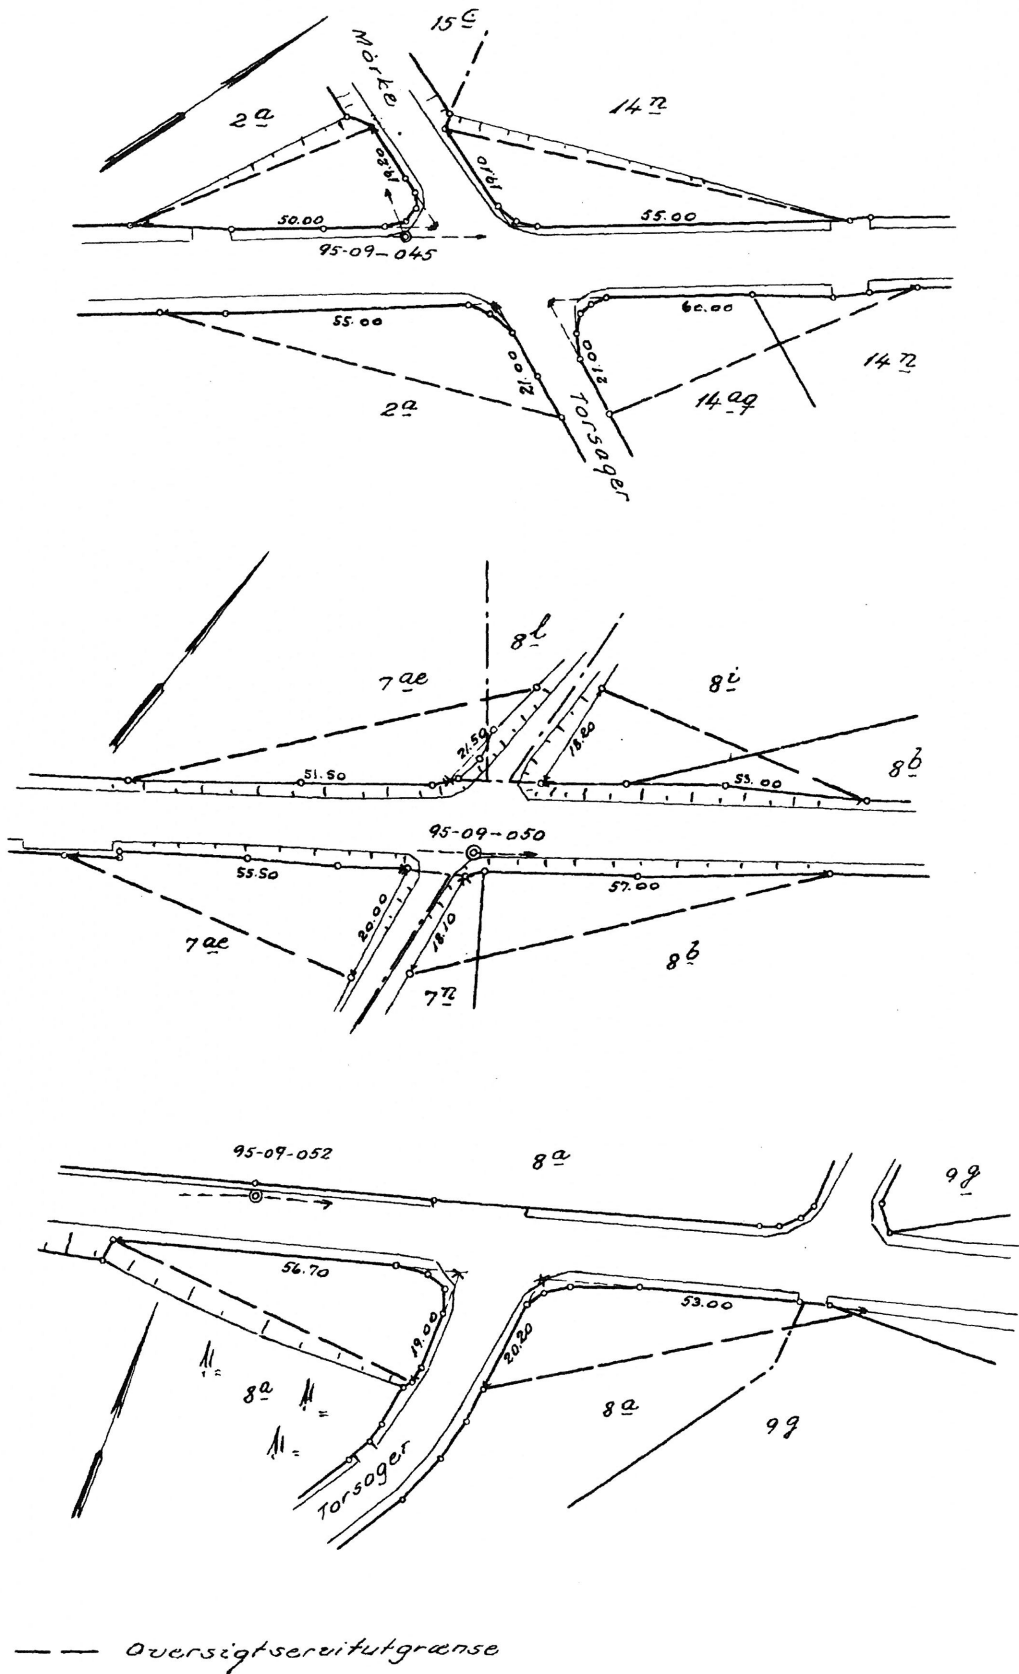

Maalforhold 1:1000

Bestillings-
Formular

Y. I. Fløj

At denne Kort-Genpart er nøjagtig Genpart af det originale Kort vedrørende Ejendommen

Mtr. Nr. 722 m. fl. Torsøgerby og Søgtatteres herved.

Rondens d. 7. okt. 1949

Navn: *Fingør og Landinspektør*

Justitsministeriets Genpartkalkuleret. Til Kort.

Bestillings-
Formular

Y-1 Fløj

Jensen & Kjeldskov, A/S.

Måleforhold 1:1000

--- Oversigtsservitutgrænse

