

500
Anmelder:
Kemp & Lauritzen A/S
Albuen 80
6000 Kolding

8 474
Stempelfri i henhold til § 79,
stk. 1, pkt. 3, i lovekønt-
gørelse nr. 805 af 01.12.1986
om stempelafgift med senere
ændringer.

DEKLARATION

I henhold til Ebeltoft Kommunalbestyrelses ekspropriationsbeslutning af 24/3 1988 vedrørende kloakanlæg begæres nedenstående servitut lyst på matr.nr.:

1^{aa}, 29^a, 29^{cc}, 28^b, 35^y, 27^b, 25^c, 26^æ, 113^c, 26^o, 26^a Ebeltoft markjorder.

Servituttens begæres herudover lyst på matr.nr.:

119^a, 25^{bm}, 25^{aq}, 48^a, 28^c, 23^f Ebeltoft Markjorder, der ejes af Ebeltoft Kommune.

Ejendommene skal tåle, at kloakledningerne i den approberede skikkelse, som er angivet på vedhæftet tegning, er nedlagt over ejendommene. Kloakkerne skal henligge uforstyrret, og de dertil berettigede skal til enhver tid have ret til eftersyn og rensning samt til at foretage reparations- og vedligeholdelsesarbejder. Uden byrådets tilladelse er det forbudt inden for en afstand af 2 m til hver side af den enkelte lednings midt linie at foretage bebyggelse, opfyldning, udgravning eller beplantning af træer eller buske med dybtgående rødder.

Eventuel erstatning for ulemper eller skader hidrørende fra fremtidige eftersyns- eller reparationsarbejder fastsættes i mangel af mindelig overenskomst af uvildige mænd udmeldt af retten.

Deklarationen lyses forud for fremtidig pantegæld, idet dog eksisterende pantegæld respekteres.

Med hensyn til de ejendommene påhvillende byrder og servitutter henvises til ejendommens blad i tingbogen.

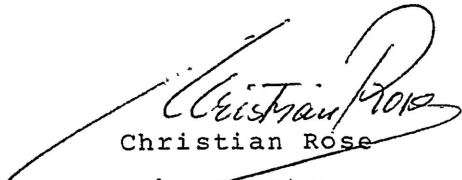
Påtaleberettiget er Ebeltoft Kommunalbestyrelse.

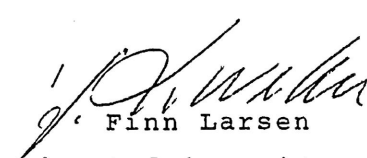
Ovenstående deklaration tiltrædes som ekspropriationsmyndighed og som ejer af matr.nr.:

119^a, 25^{bm}, 25^{aq}, 48^a, 28^c, 23^f Ebeltoft Markjorder. Der foreligger ikke lokalplanligt.

I medfør af kommuneplanlovens § 36 meddeler byrådet herved samtykke til stiftelse af foranstående servitut. Tilvejebringelse af en lokalplan er ikke påkrævet.

Ebeltoft kommune
10.07.1990


Christian Rose
borgmester

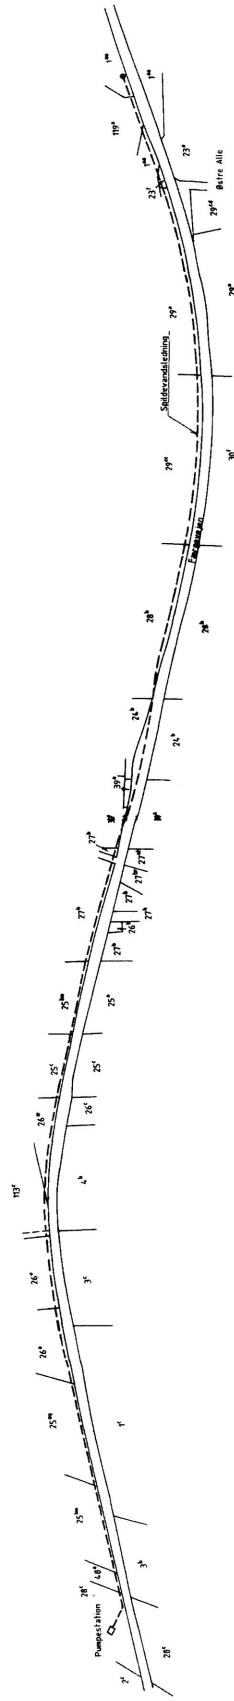

Finn Larsen
stadsingeniør

INDFØRT I DAGBOGEN FOR
RETEN I GRENAÅ
Afdelingskontoret i Ebeltoft

26.07.90 04048 "

LYST

Eva Sebbelin
km.



Deklarationsid. 1:400
 Terrain af Ebeltoft markpolder.
 Ebeltoft Kommune
 Udsnit af ændring af deklaration om
 vandoverflydning til Ebeltoft
 og omegn.



At denne kort-gærdet er nøjagtig gærdet af det oprindelige vedrørende jorden
 målt af *Werner og Ebeltoft markpolder*
 Kolding den 21/1 1939
Werner og Ebeltoft