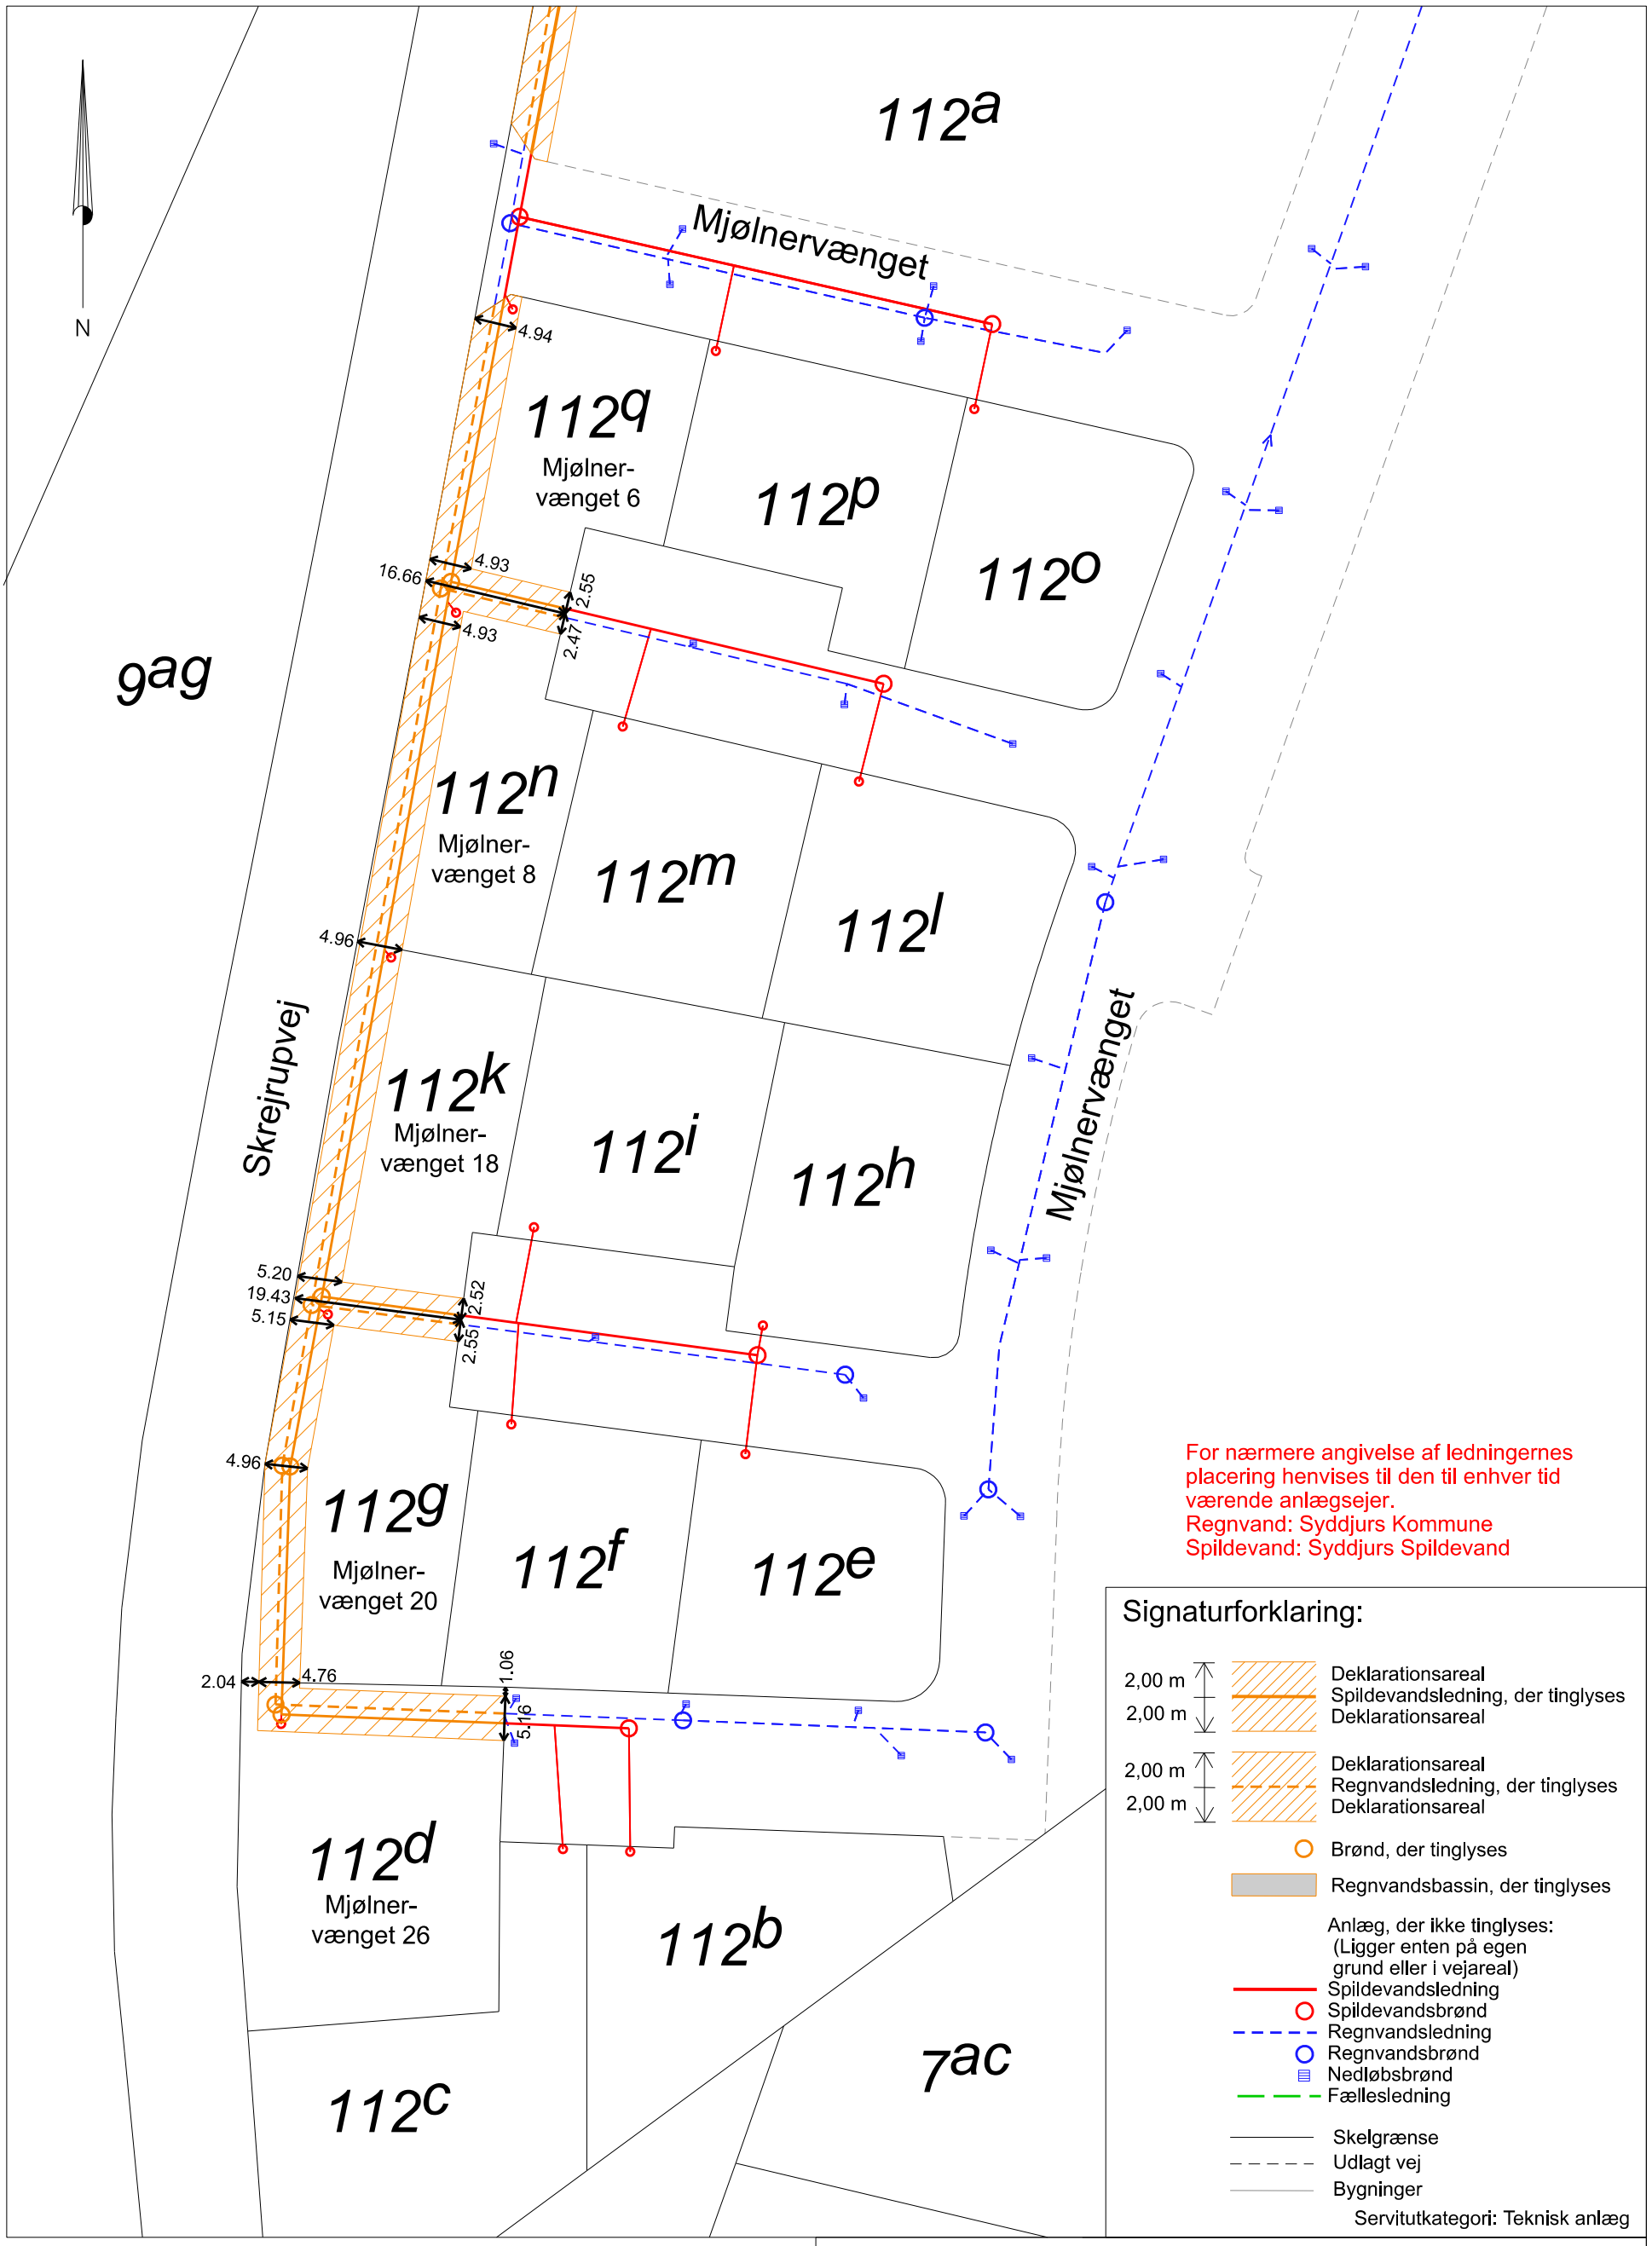

Syddjurs
SPILDEVAND A/S

Delrids med matr.nr. 112d, 112g, 112k, 112n og 112q

Tinglysning af deklaration om regnvandsbassin, regn- og spildevands-ledninger ifm. udstykning af 15 ejendomme (Etape I), Mjølnervænget, Thorsager, 8410 Rønde.

Matr.nr.:	9l, 12ao, 112a, 112d, 112g, 112k, 112n og 112q
Ejerlav:	Thorsager By, Thorsager
Adresse:	Mjølnervænget og Kløvervangen 8410 Rønde
Kommune:	Syddjurs Kommune

Ans.: vgp	Mål: 1:750 (A3)	25. oktober 2023