


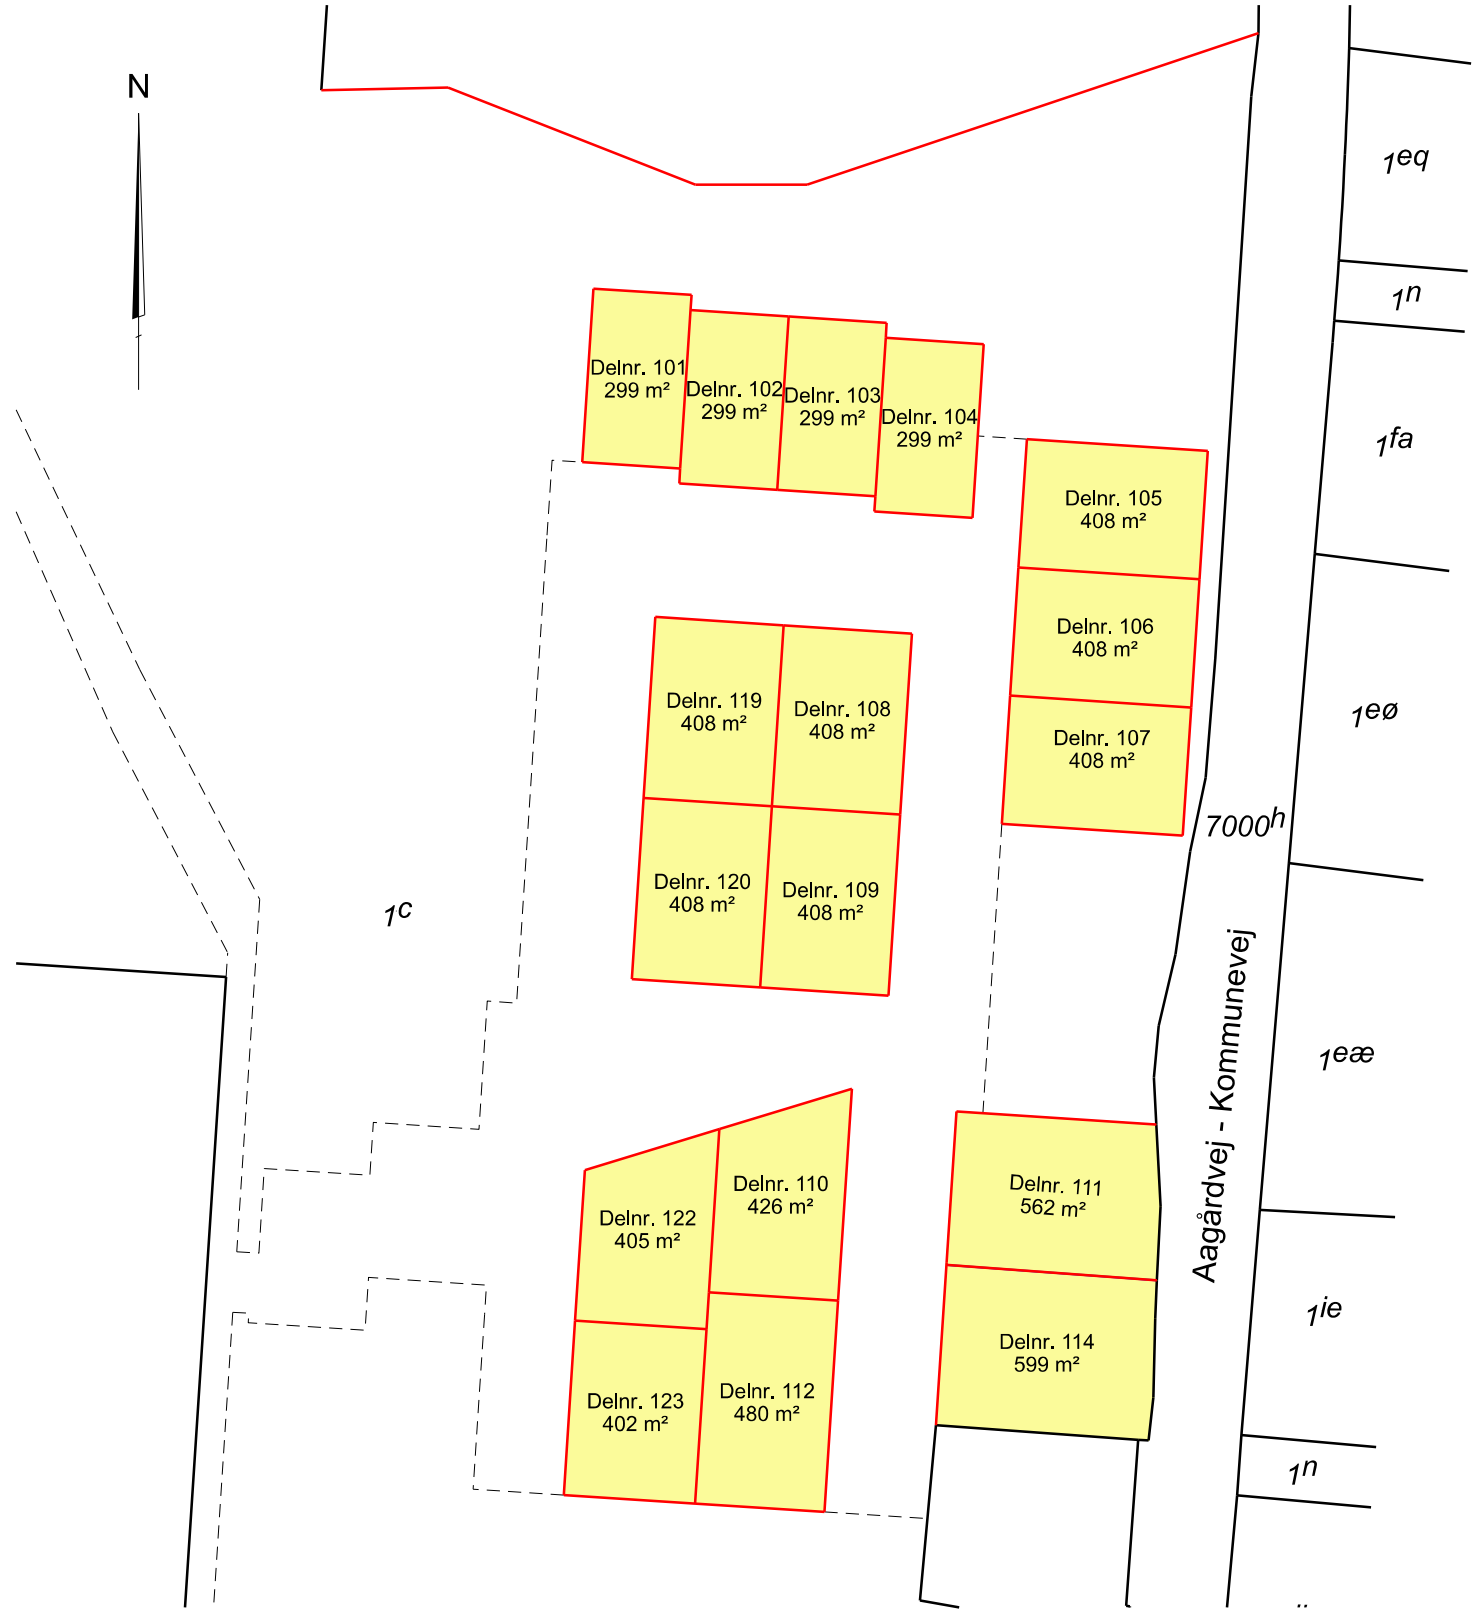

TINGLYSNINGSRIDS

Peter Nielsen
Landinspektør

Matr.nr. : 1c m.fl.
Ejerlav : Tendrup By, Hornslet
Ejerlavskode : 950458
Kommune : Syddjurs

Matr.nr. 1c Tendrup By, Hornslet

Signaturforklaring	
---	Optaget vej og sti
—	Matrikelskel
—	Skel under tilblivelse
■	Delareal



Landinspektørfirmaet LE34
Katrinebjergvej 91
8200 Aarhus N
+45 7733 2121

aarhus@le34.dk
www.le34.dk

NBV	NBV	NBV	04.07.2025
UDF.	KONTROL	GODK.	DATO
297 x 210			1:1000
FORMAT			MÅLFORHOLD
2400540	2400540-008-002	2	
PROJEKTNR.	TEGNINGSNUMMER	UDG.	

J2400540\CAD\2400540-008.dgn