


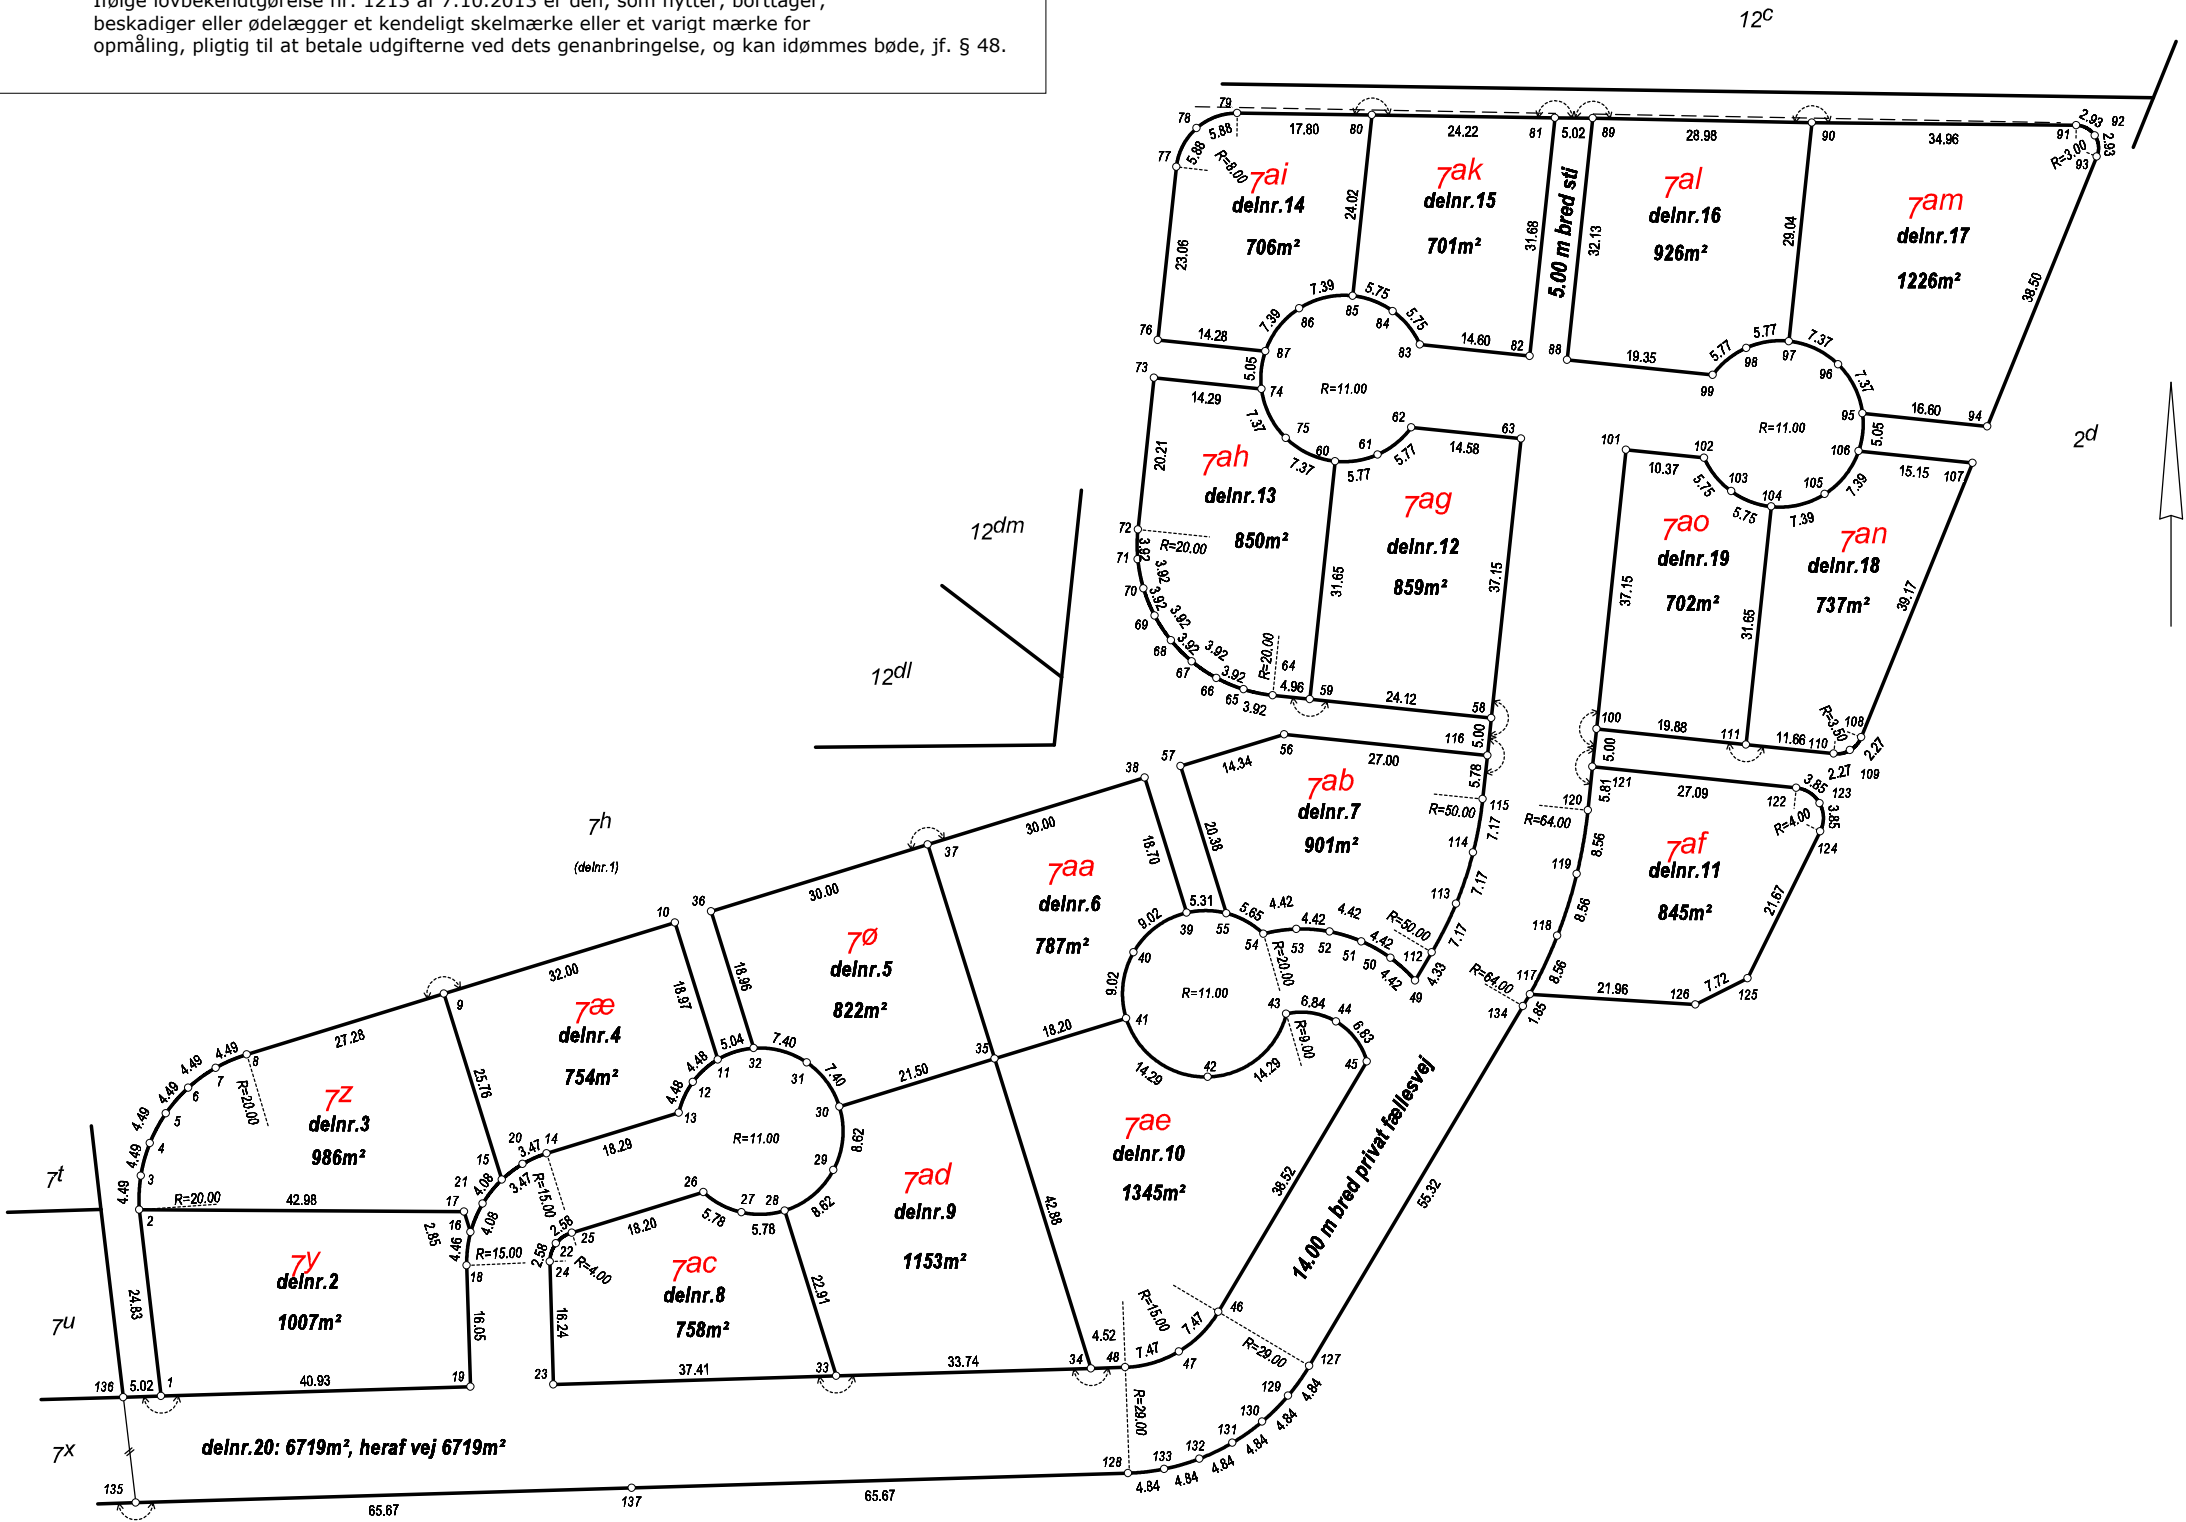

Udstykning m.v. af matr.nr. 7h

Ejerlav: Boeslum By, Dråby  
Kommune: Syddjurs Kommune  
Opmålt i: maj 2019  
Målforhold: 1: 1000  
Landinspektør j.nr.: 19 070

Morten Knudsen  
Landinspektør  
Dato: 21. maj 2019



Signaturforklaring  
- - - - - : Blindt skel, der ikke bortfalder  
Mål eller koordinater, der kun er til brug ved indlægningen på matrikelkortet, er angivet med klamme.  
Mål eller koordinater, der er overført fra en sag, der tidligere er indsendt til Geodatastyrelsen, er mærket med GL.

Andre signaturer:  
Se DS 104 og 198