


Ifølge lovbekendtgørelse nr. 1213 af 7.10.2013 er den, som flytter, borttager, beskadiger eller ødelægger et kendetligt skelmærke eller et varigt mærke for opmåling, pligtig til at betale udgifterne ved dets genanbringelse, og kan idømmes bøde, jf. § 48.

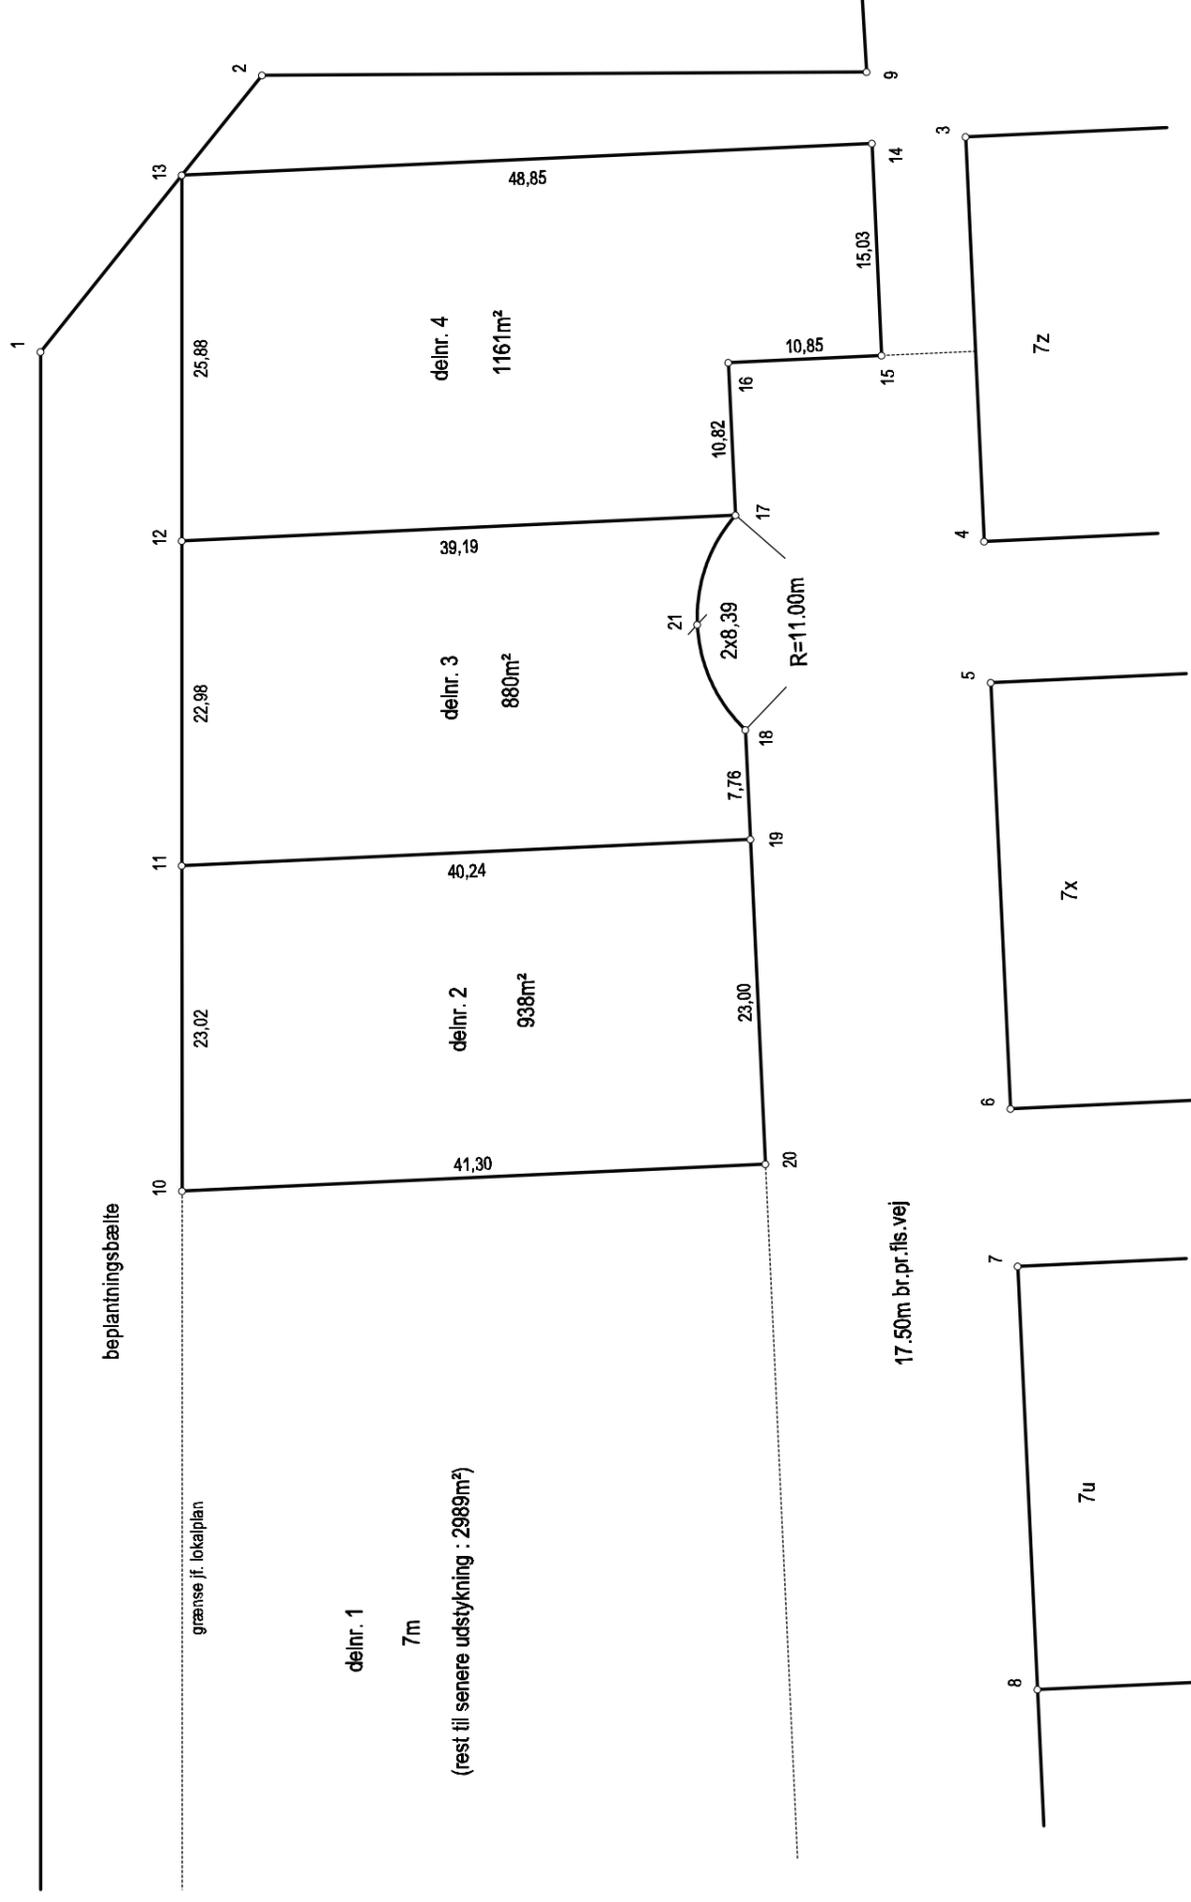

delnr. 1

7m

(rest til senere udstykning : 2989m²)

KOORDINATLISTE - system S34J

Nr	Y	X	BEMERKNING
1	217432,85	217866,21	G1. J
2	217449,45	217847,42	G1. J
3	217436,60	217799,14	G1. J
4	217408,17	217802,76	G1. J
5	217398,25	217804,02	G1. J
6	217368,29	217807,83	G1. J
7	217357,22	217809,24	G1. J
8	217327,46	217813,02	G1. J
9	217442,32	217805,25	G1. J
10	217372,63	217866,55	J
11	217395,31	217862,60	J
12	217417,96	217858,66	J
13	217443,45	217854,21	J
14	217437,29	217805,76	J
15	217422,38	217807,65	J
16	217423,75	217818,42	J
17	217413,01	217819,78	J
18	217397,93	217821,70	J
19	217390,24	217822,68	J
20	217367,42	217825,58	J
21	217405,86	217823,77	J

Udstykning vedr. matr.nr. 7m

Ejerlav: Lime By, Lime

Kommune: Syddjurs Kommune

Opmålt i: juli 2016

Målforshold: 1: 500

Landinspektør j.nr.: 7967

Annette Helverskov Bøgh

Landinspektør

Dato: 17. juli 2016

BØGH & KRABBE
LANDINSPEKTØRFIRMA

Rosensgade 36, 8000 Aarhus C
tlf 86 12 63 88, www.bk-land.dk

...naturligvis...

Signaturforklaring

----- : Blindt skel, der ikke bortfalder

Mål eller koordinater, der kun er til brug ved indlægnen på matrikekortet, er angivet med klamme.

Mål eller koordinater, der er overført fra en sag, der tidligere er indsendt til Geodatastyrelsen, er mærket med GL.

Andre signaturer:

Se DS 104 og 198