


N

gæ

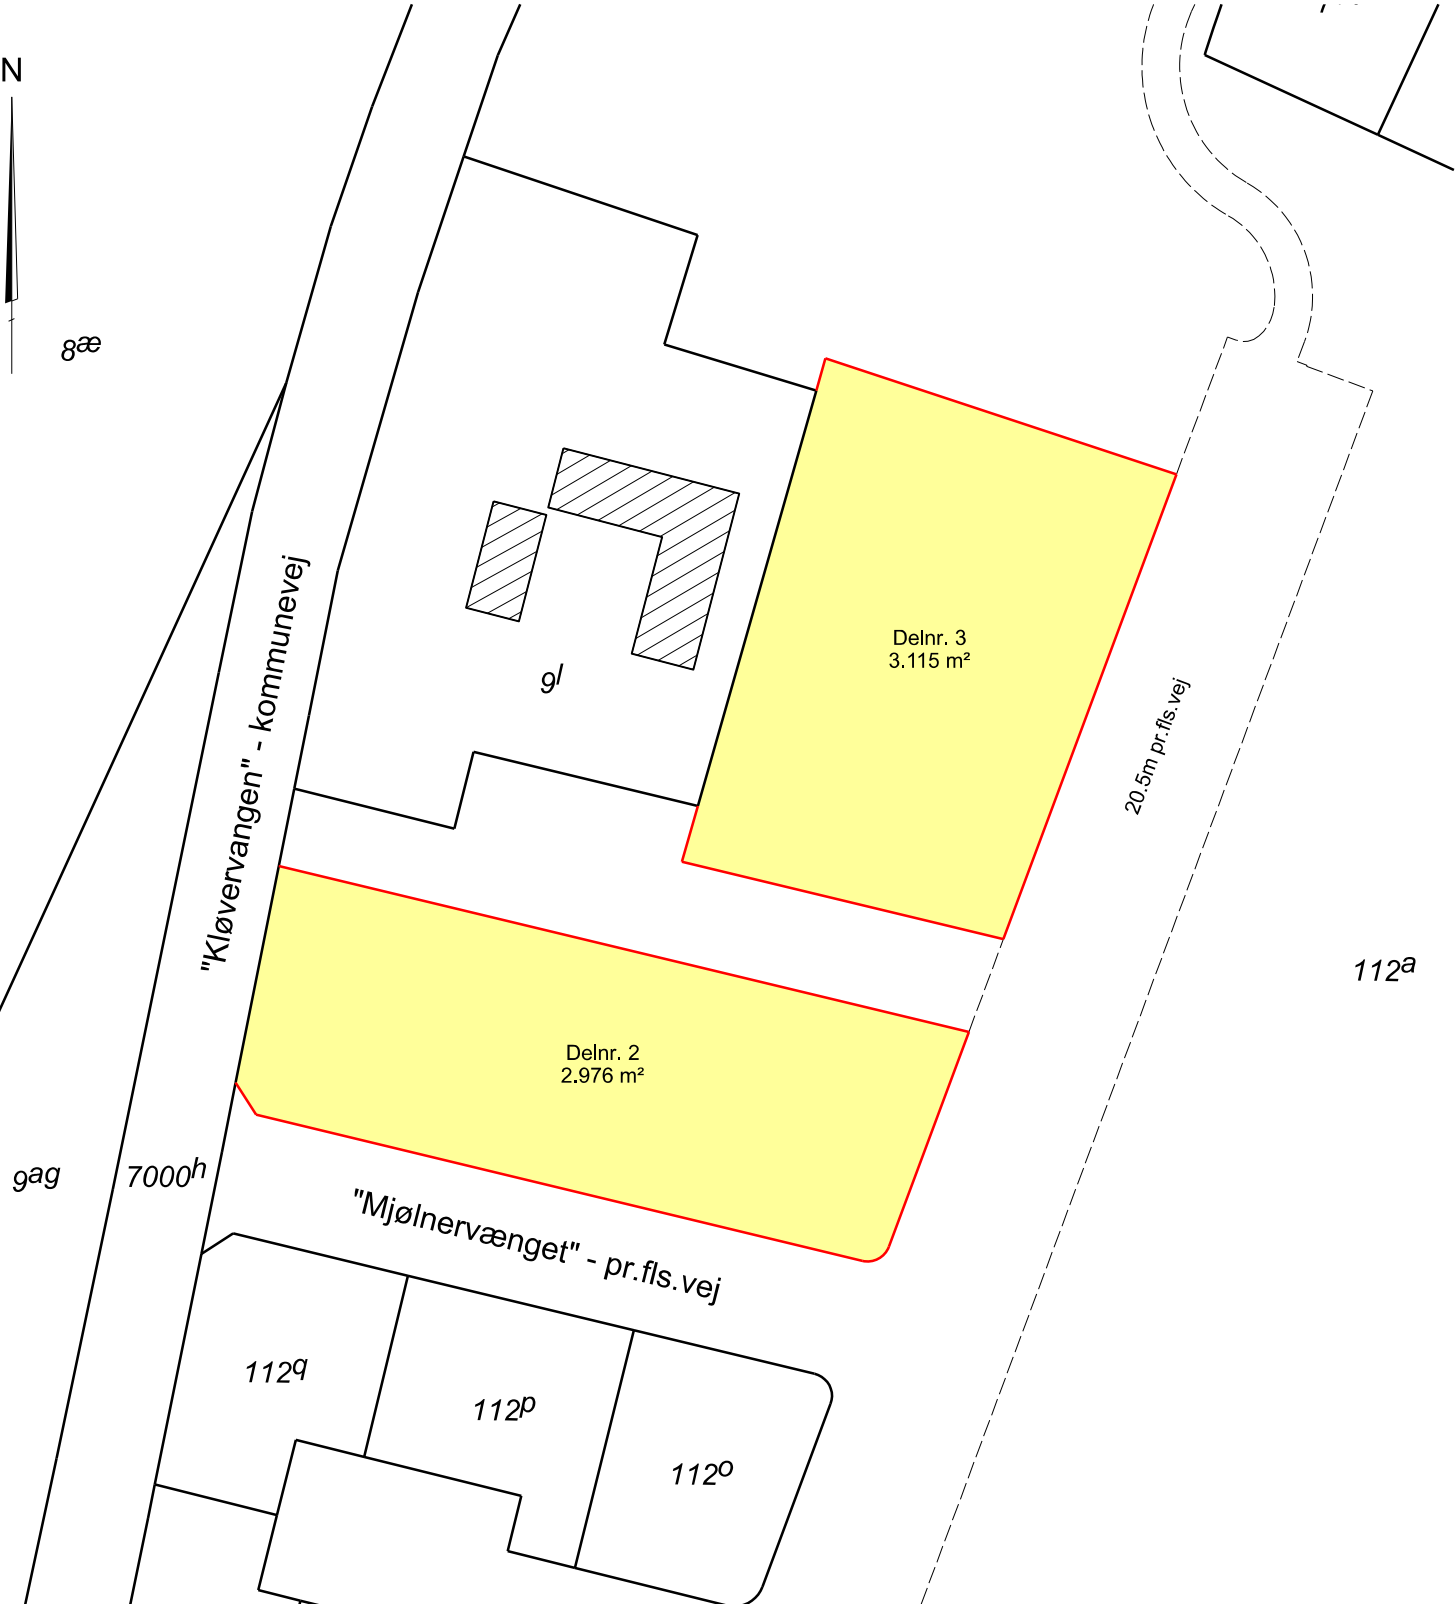

Peter Nielsen

Landinspektør

TINGLYSNINGSRIDS

Matr.nr. : 112a
 Ejerlav : Thorsager By, Thorsager
 Ejerlavskode : 950956
 Kommune : Syddjurs Kommune

Tinglysning



Landinspektørfirmaet LE34

Katrinebjergvej 91
 8200 Aarhus N
 +45 7733 2121

aarhus@le34.dk
 www.le34.dk

PNI

UDF.

PNI

KONTROL

PNI

GODK.

18.12.2023

DATO

297 x 210

FORMAT

1:1000

MÅLFORHOLD

2111635

PROJEKTNR.

2111635-016-001

TEGNINGSNUMMER

1

UDG.