


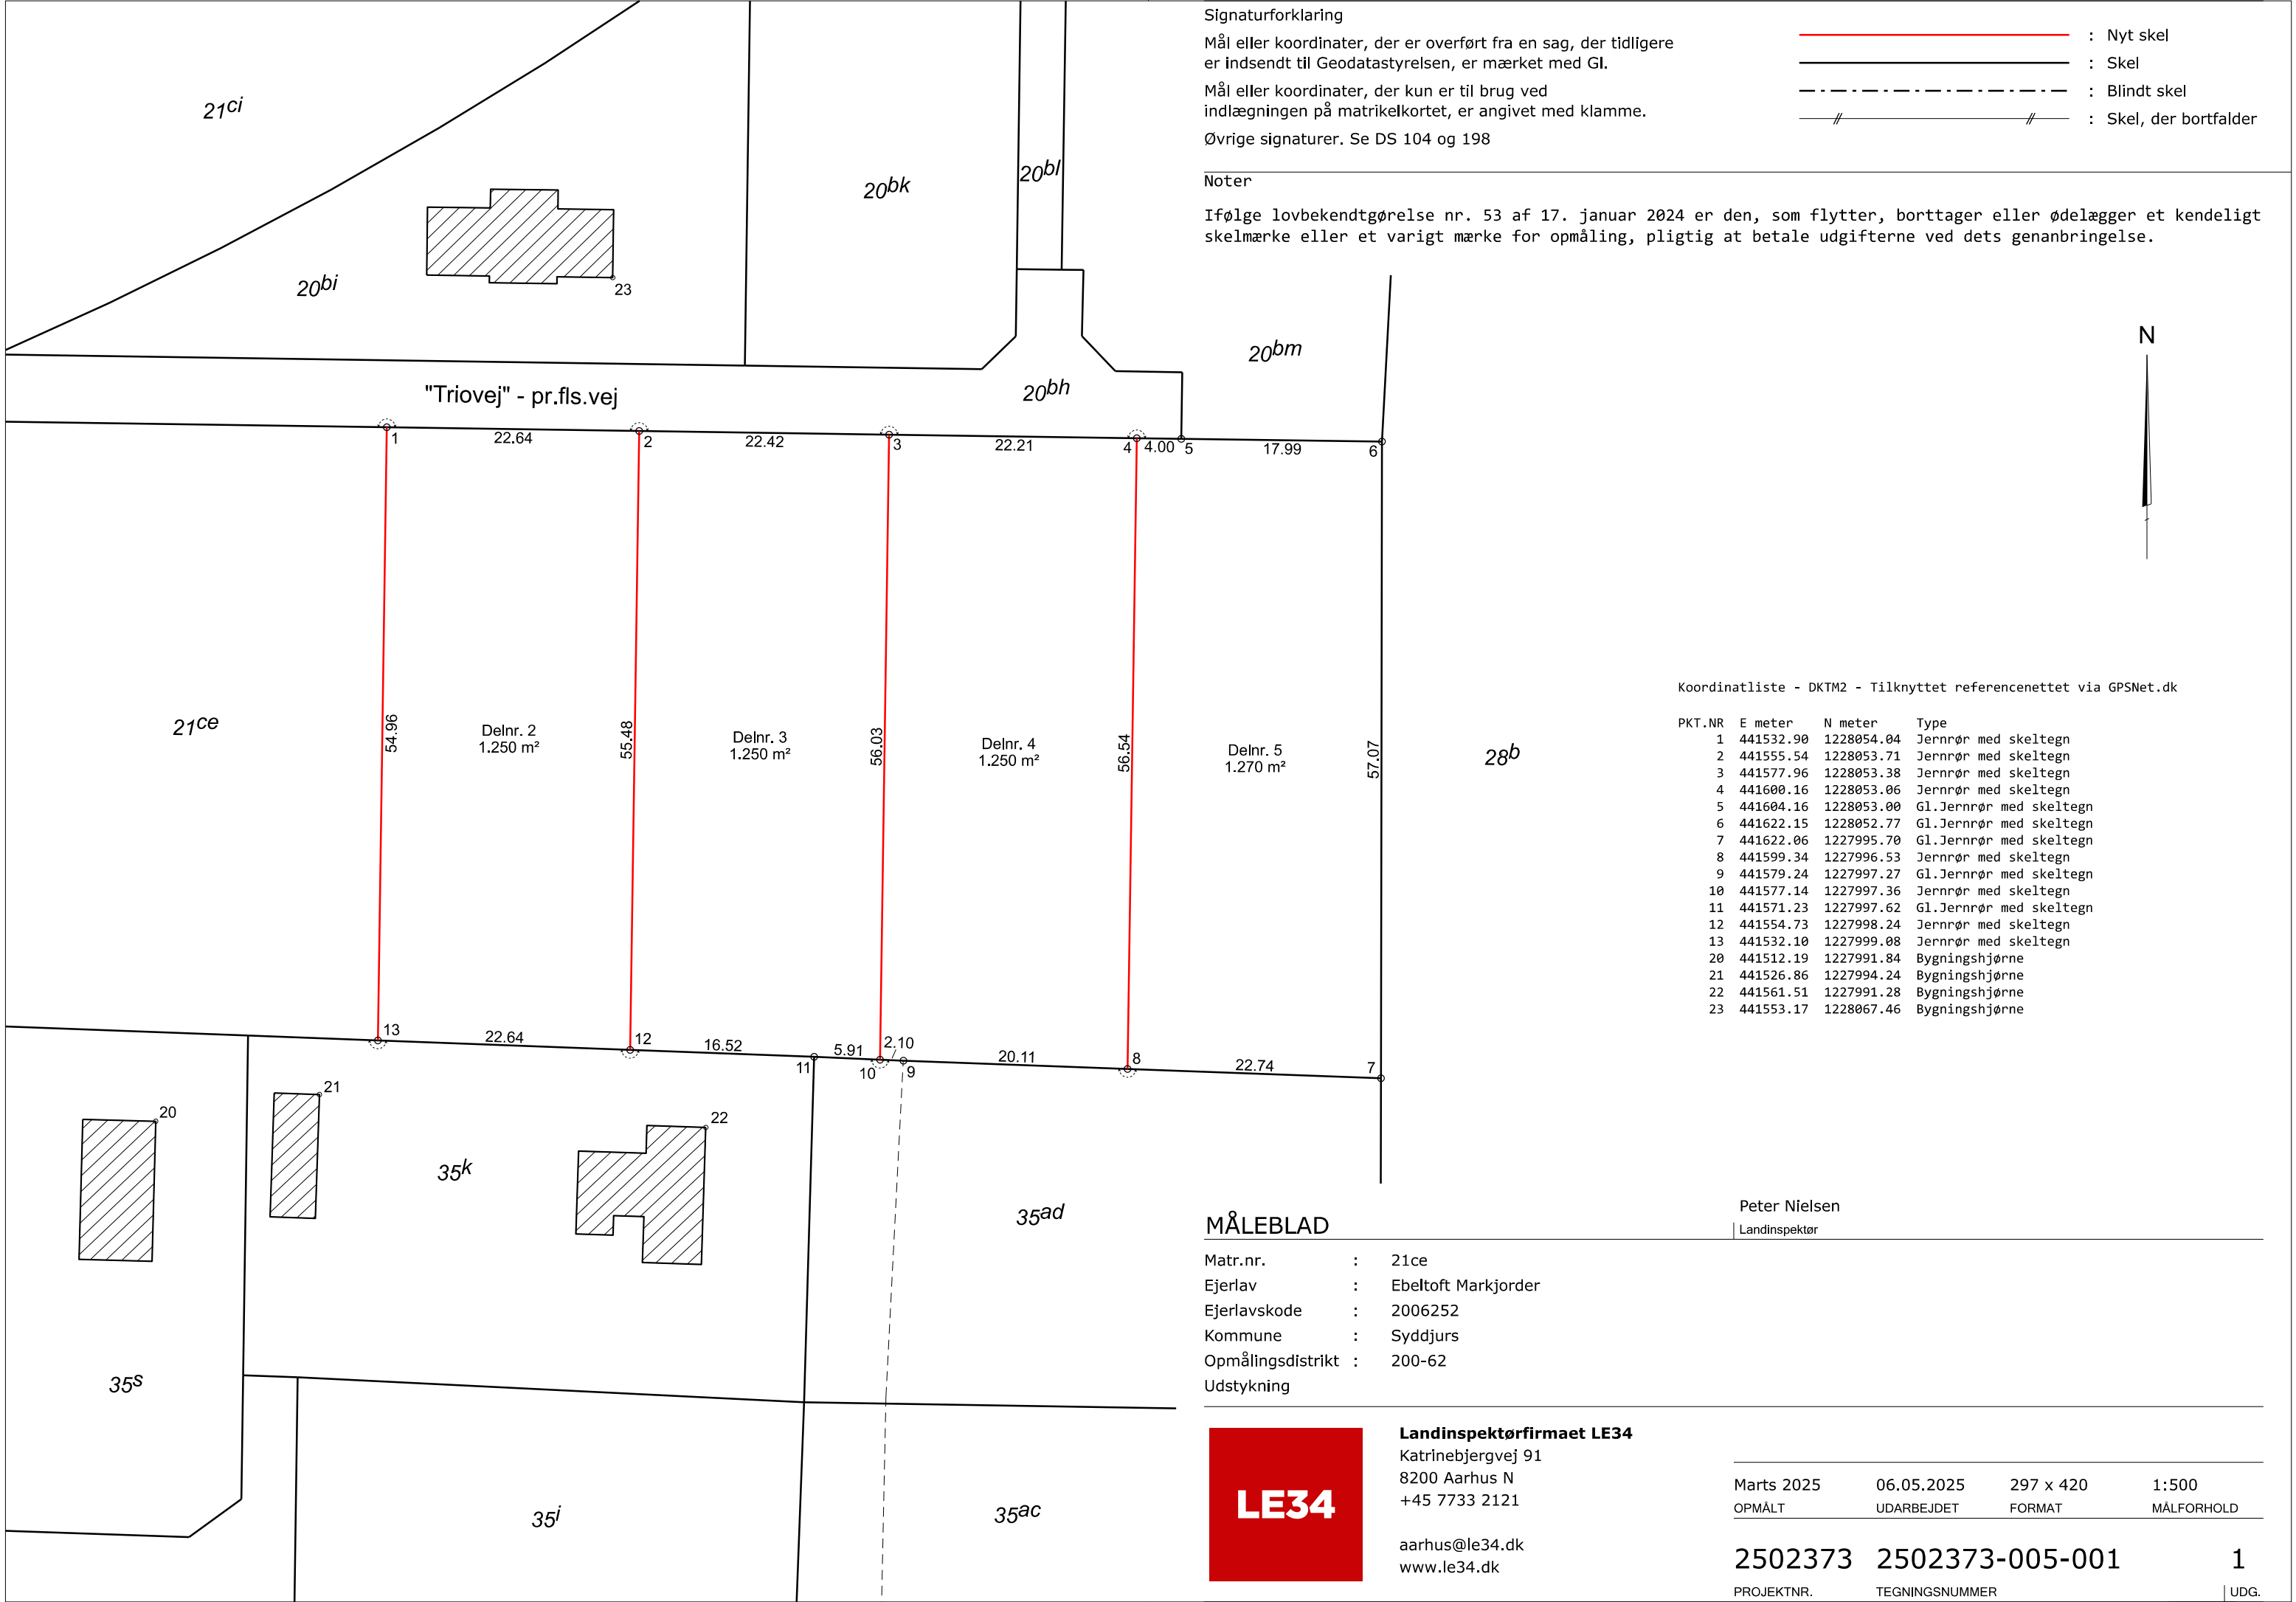

Signaturforklaring

Mål eller koordinater, der er overført fra en sag, der tidligere er indsendt til Geodatastyrelsen, er mærket med Gl.

Mål eller koordinater, der kun er til brug ved indlægningen på matrikelkortet, er angivet med klamme.

Øvrige signaturer. Se DS 104 og 198

— : Nyt skel

— : Skel

- - - - - : Blindt skel

// // : Skel, der bortfalder

Noter

Ifølge lovebekendtgørelse nr. 53 af 17. januar 2024 er den, som flytter, borttager eller ødelægger et kendeligt skelmærke eller et varigt mærke for opmåling, pligtig at betale udgifterne ved dets genanbringelse.

Koordinatliste - DKTm2 - Tilknyttet referencenettet via GPSNet.dk

| PKT.NR | E meter   | N meter    | Type                    |
|--------|-----------|------------|-------------------------|
| 1      | 441532.90 | 1228054.04 | Jernrør med skeltegn    |
| 2      | 441555.54 | 1228053.71 | Jernrør med skeltegn    |
| 3      | 441577.96 | 1228053.38 | Jernrør med skeltegn    |
| 4      | 441600.16 | 1228053.06 | Jernrør med skeltegn    |
| 5      | 441604.16 | 1228053.00 | Gl.Jernrør med skeltegn |
| 6      | 441622.15 | 1228052.77 | Gl.Jernrør med skeltegn |
| 7      | 441622.06 | 1227995.70 | Gl.Jernrør med skeltegn |
| 8      | 441599.34 | 1227996.53 | Jernrør med skeltegn    |
| 9      | 441579.24 | 1227997.27 | Gl.Jernrør med skeltegn |
| 10     | 441577.14 | 1227997.36 | Jernrør med skeltegn    |
| 11     | 441571.23 | 1227997.62 | Gl.Jernrør med skeltegn |
| 12     | 441554.73 | 1227998.24 | Jernrør med skeltegn    |
| 13     | 441532.10 | 1227999.08 | Jernrør med skeltegn    |
| 20     | 441512.19 | 1227991.84 | Bygningshjørne          |
| 21     | 441526.86 | 1227994.24 | Bygningshjørne          |
| 22     | 441561.51 | 1227991.28 | Bygningshjørne          |
| 23     | 441553.17 | 1228067.46 | Bygningshjørne          |

MÅLEBLAD

Matr.nr. : 21ce

Ejerlav : Ebeltoft Markjorder

Ejerlavskode : 2006252

Kommune : Syddjurs

Opmålingsdistrikt : 200-62

Udstykning

Peter Nielsen

Landinspektør



Landinspektørfirmaet LE34

Katrinebjergvej 91

8200 Aarhus N

+45 7733 2121

aarhus@le34.dk

www.le34.dk

|            |            |           |            |
|------------|------------|-----------|------------|
| Marts 2025 | 06.05.2025 | 297 x 420 | 1:500      |
| OPMÅLT     | UDARBEJDET | FORMAT    | MÅLFORHOLD |