


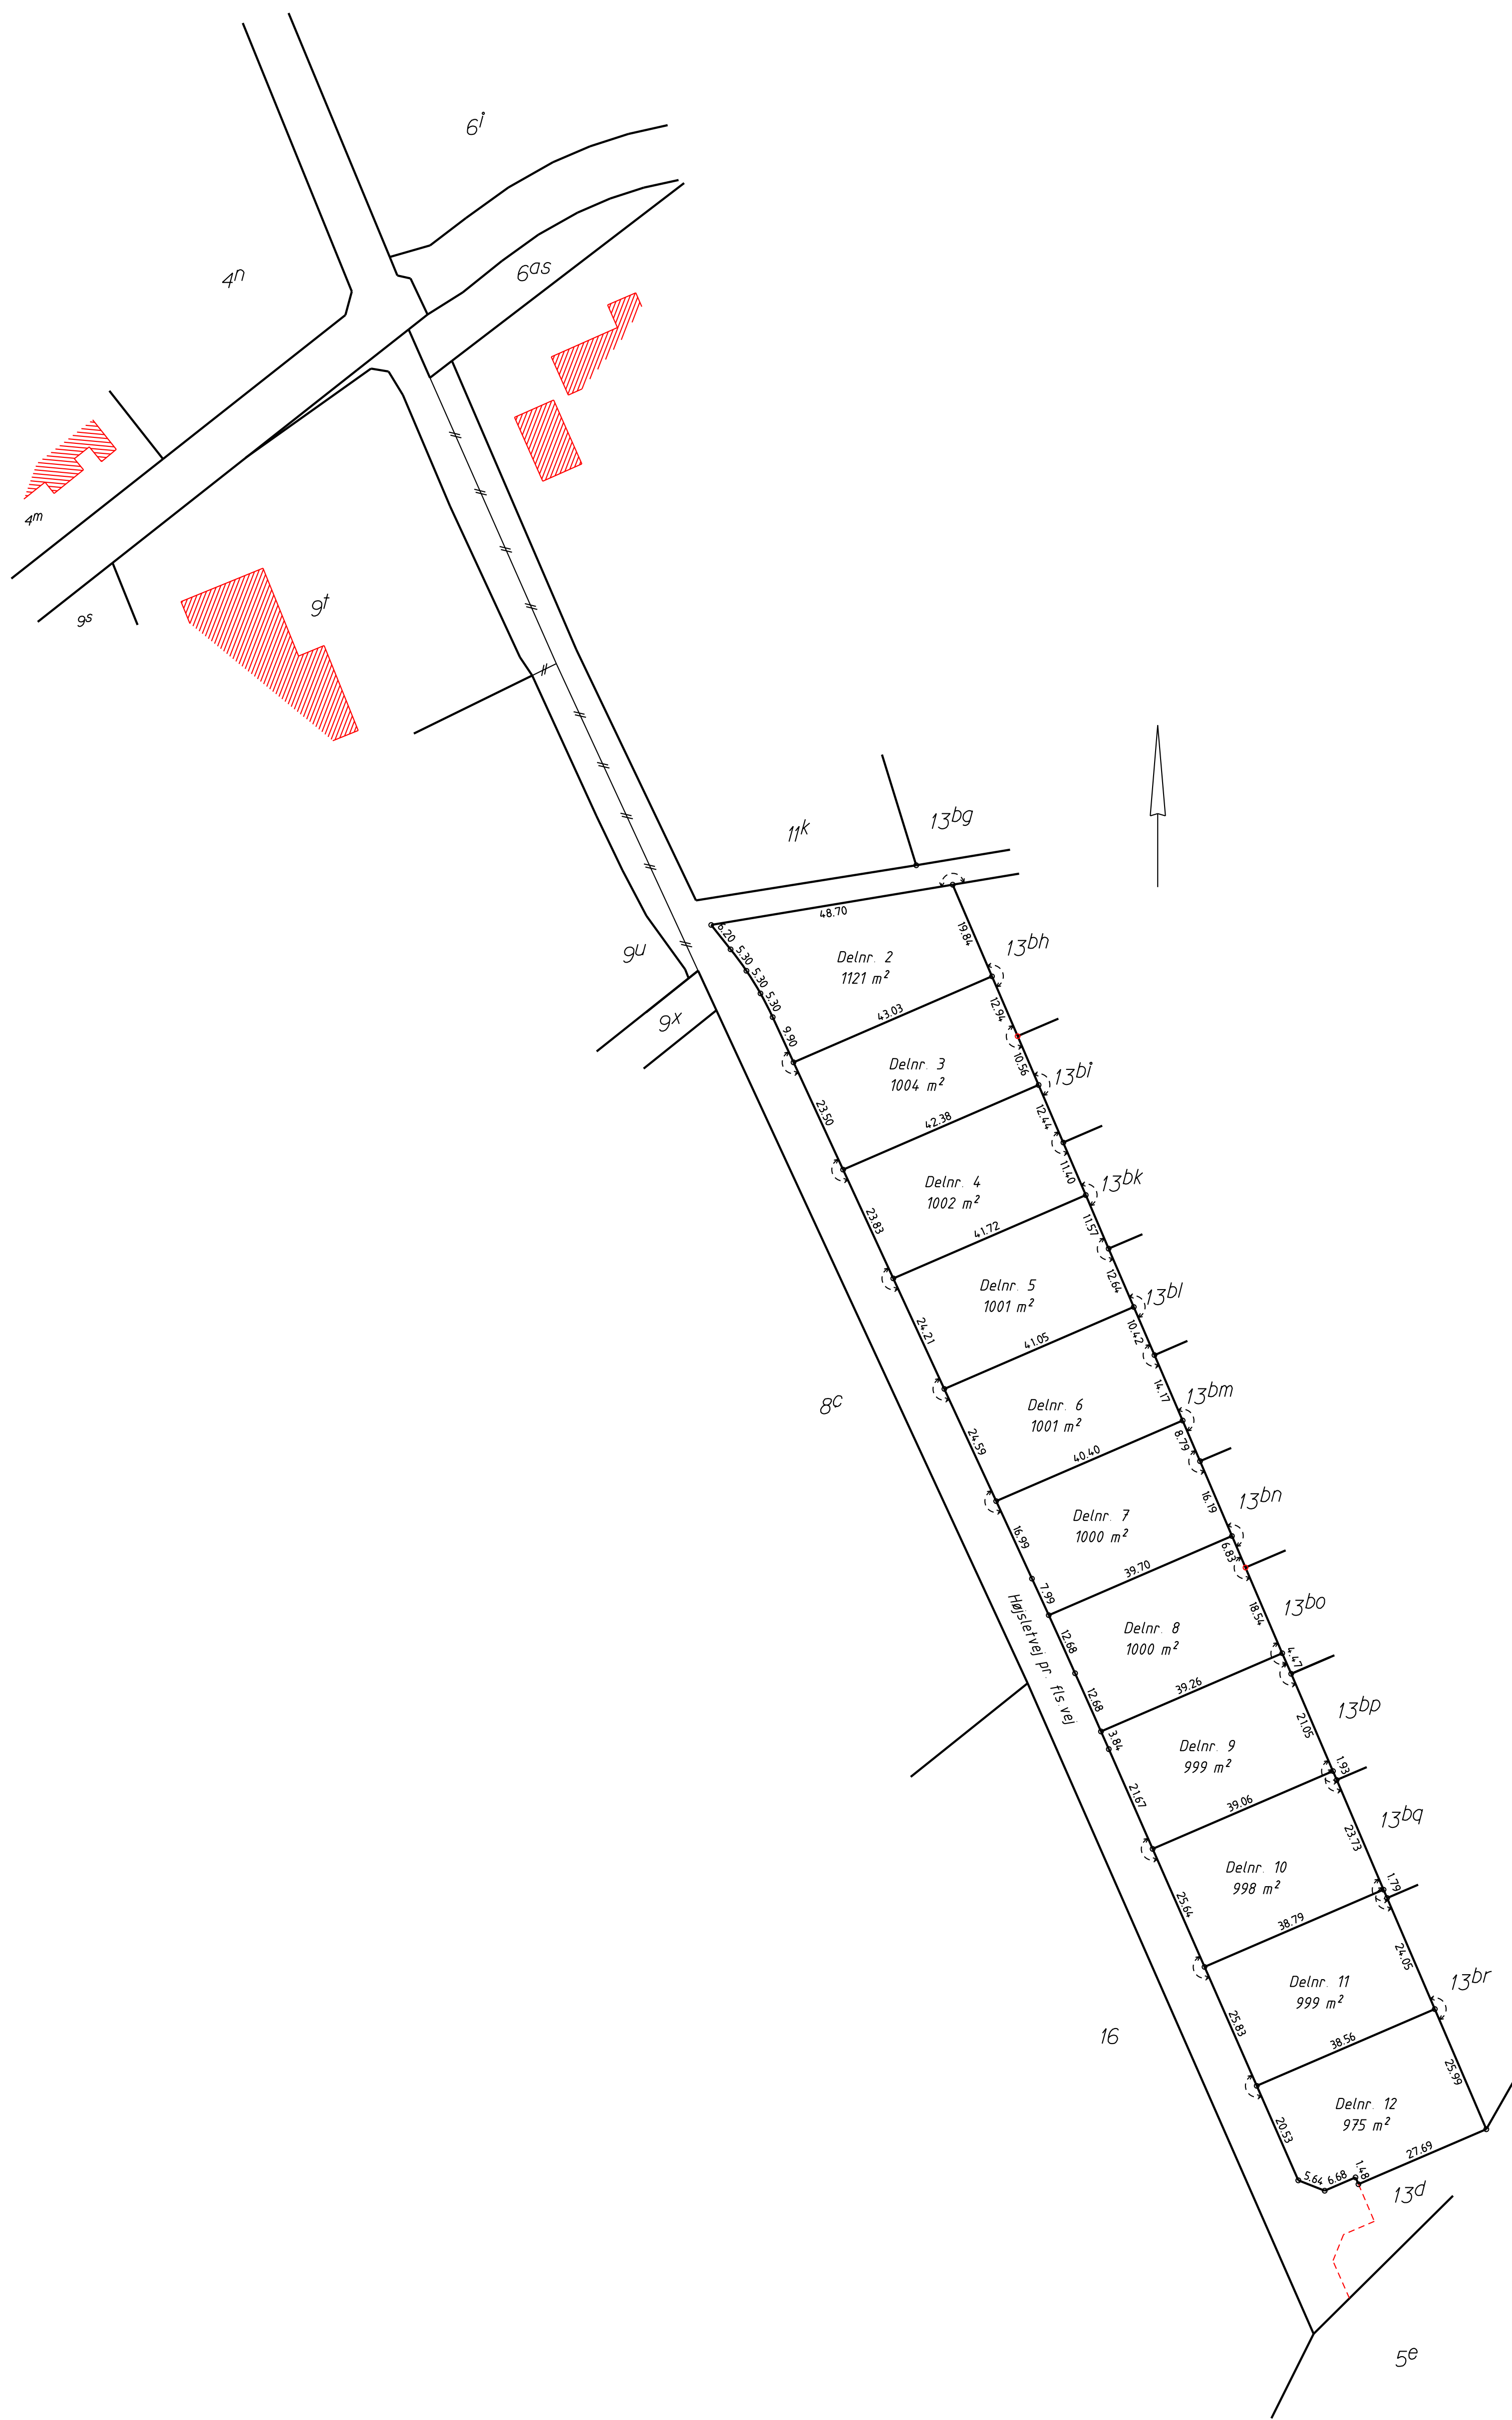

Matr.nr.3kz Ryomgård Hgd., Marie Magdalene
Udstykningsskema i 1:750 over udstykning af 11 nye parceller til helårsbeboelse
omfattet af lokalplan 92 - Boligområde - Søndermarken, Kollind
Udfærdiget på baggrund af opmåling i september 2021 med udgangspunkt i
lokalplanarkivet kortbilag 2.
Koordinater i DKTM2
Revideret i februar 2022

J.nr. 21 489