Opmålingsdistrikt	
97	12

Måleblad

RTK-tjeneste: Leica SmartNet Danmark

Ifølge lovbekendtgørelse nr. 494 af 12.6.2003 er den, som flytter, borttager, beskadiger eller ødelægger et kendeligt skelmærke eller et varigt mærke for opmåling, pligtig til at betale udgifterne ved dets genanbringelse, og kan idømmes bøde, jf. § 48.

KOORDINATLISTE - system S34J

Nr	Y	X	BEMÆRKNING
1	209868,17	183168,80	Gl. J
2	209853,37	183142,67	Gl. J
3	209895,10	183153,58	Gl. J
4	209902,52	183166,66	Gl. J
5	209925,32	183153,81	Gl. J
6	209875,52	183181,87	Gl. mål
7	209873,76	183178,84	Gl. mål
8	209851,11	183191,62	Gl. mål
9	209852,84	183194,66	Gl. mål/mellempkt.
10	209830,73	183155,42	J
11	209847,21	183184,67	J
12	209869,89	183171,84	J
13	209896,82	183156,62	J
14	209916,57	183145,46	J
15	209917,90	183140,66	J
16	209903,20	183114,60	J
17	209900,75	183163,62	Gl. mål
18	209880,36	183127,47	Gl. J
19	209920,52	183152,48	Gl. mål

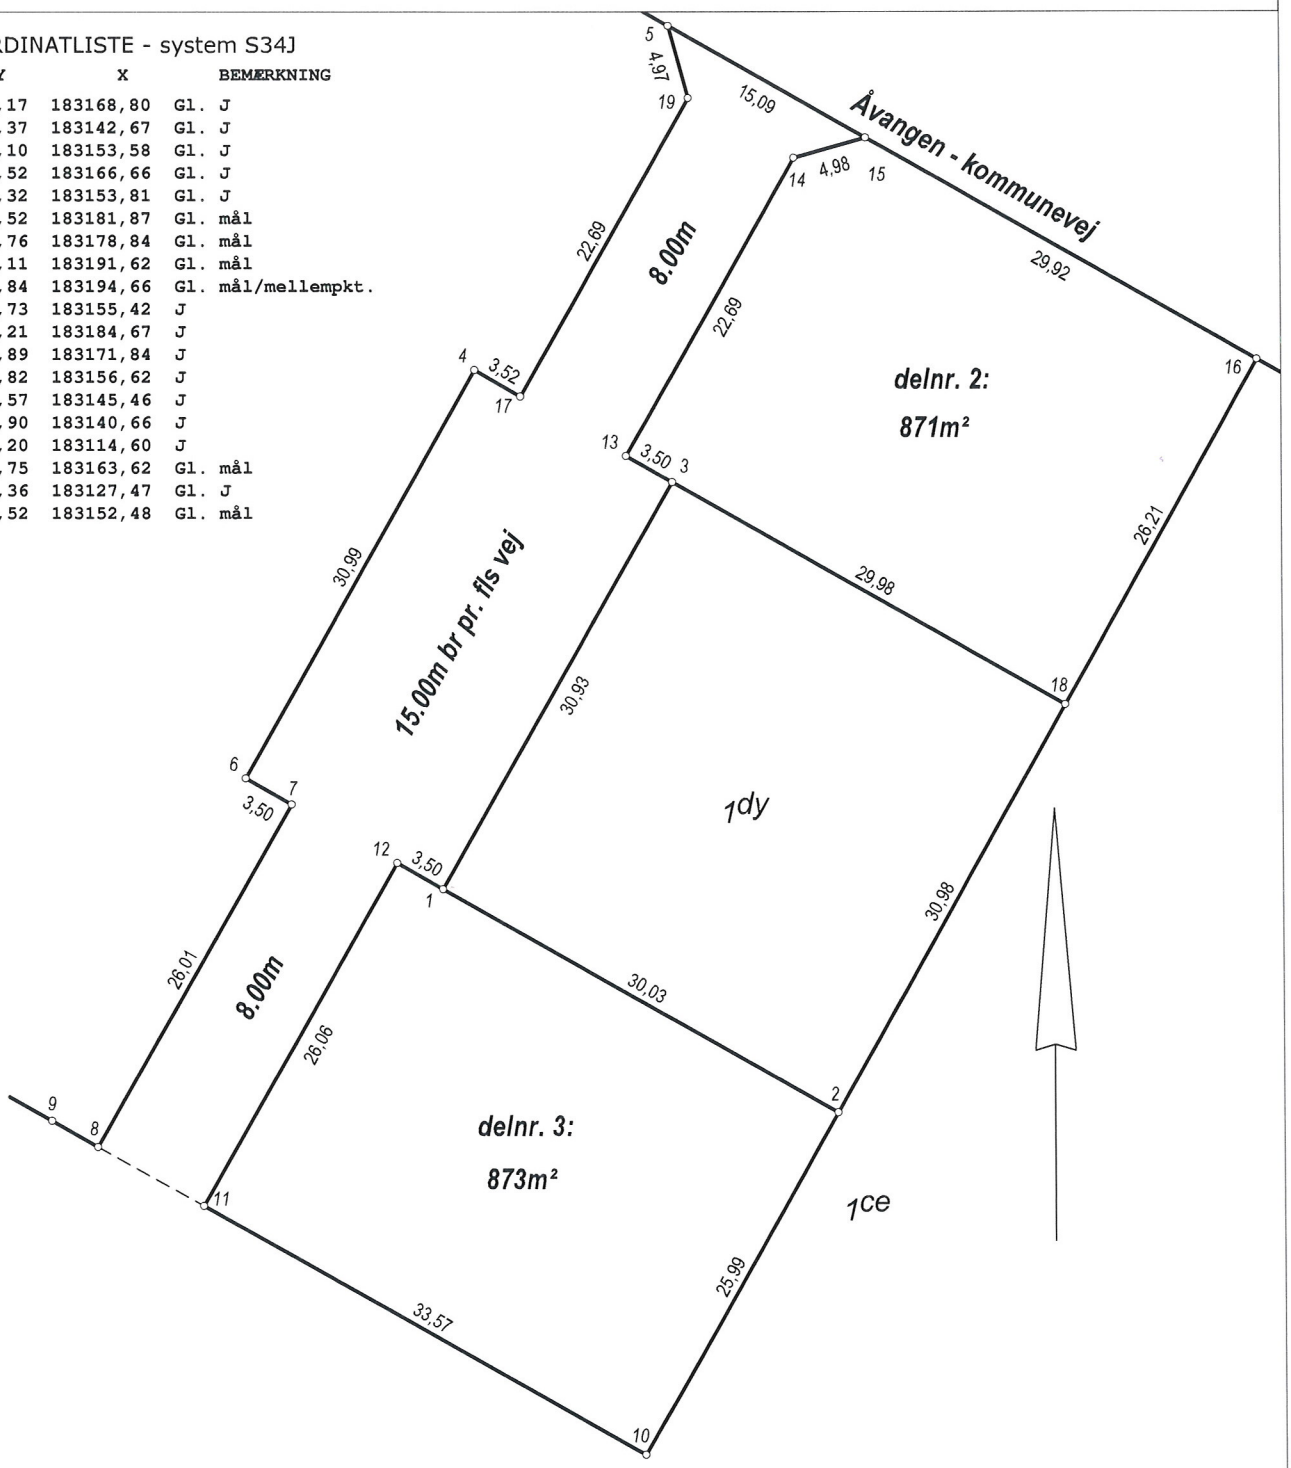

Udstykning af matr.nr. 1ce

Ejerlav: Balle By, Rosmus

Kommune: Syddjurs Kommune

Opmålt i: september 2014

Målforhold: 1: 500

Landinspektør j.nr.: 141 181

Morten Knudsen

Landinspektør

Dato: 24. september 2014

Landinspektørfirmaet
KJÆR
Århusvej 22B - 8500 Grenaa - Tlf. 86 32 21 33

Signaturforklaring

—·—·—·— : Blindt skel, der ikke bortfalder

Andre signaturer:
Se DS 104 og 198

Mål eller koordinater, der kun er til brug ved indlægningen på matrikelkortet, er angivet med klamme.

Mål eller koordinater, der er overført fra en sag, der tidligere er indsendt til Kort & Matrikelstyrelsen, er mærket med GL.