


KOORDINATLISTE - system S34)

Nr.	X	Y	Z	BEMÆRKNING
1	217757,23	202641,95	J	
2	217787,84	202665,61	J	
3	217771,14	202693,16	J	
4	217747,44	202665,94	J	
5	217749,79	202645,82	J	
6	217774,45	202695,96	J	
7	217809,11	202718,85	J	
8	217801,54	202692,02	J	
9	217811,54	202685,71	J	
10	217830,62	202713,41	J	
11	217835,24	202743,82	J	
12	217818,42	202745,39	J	
13	217833,65	202715,28	J	
14	217856,45	202735,04	J	
15	217836,35	202765,04	J	
16	217855,83	202787,93	J	
17	217878,15	202755,12	J	
18	217856,78	202732,19	J	
19	217899,94	202778,49	J	
20	217876,45	202811,11	J	
21	217746,80	202671,46	J	
22	217739,71	202693,58	J	
23	217739,94	202701,36	J	
24	217752,75	202719,60	J	
25	217769,72	202744,76	J	
26	217781,23	202773,36	J	
27	217792,64	202773,80	J	
28	217810,39	202796,01	J	
29	217825,49	202817,43	J	
30	217841,85	202840,68	J	
31	217810,87	202898,19	J	
32	217826,04	202893,91	J	
33	217790,02	202839,70	J	
34	217776,31	202805,87	J	
35	217762,40	202778,04	J	

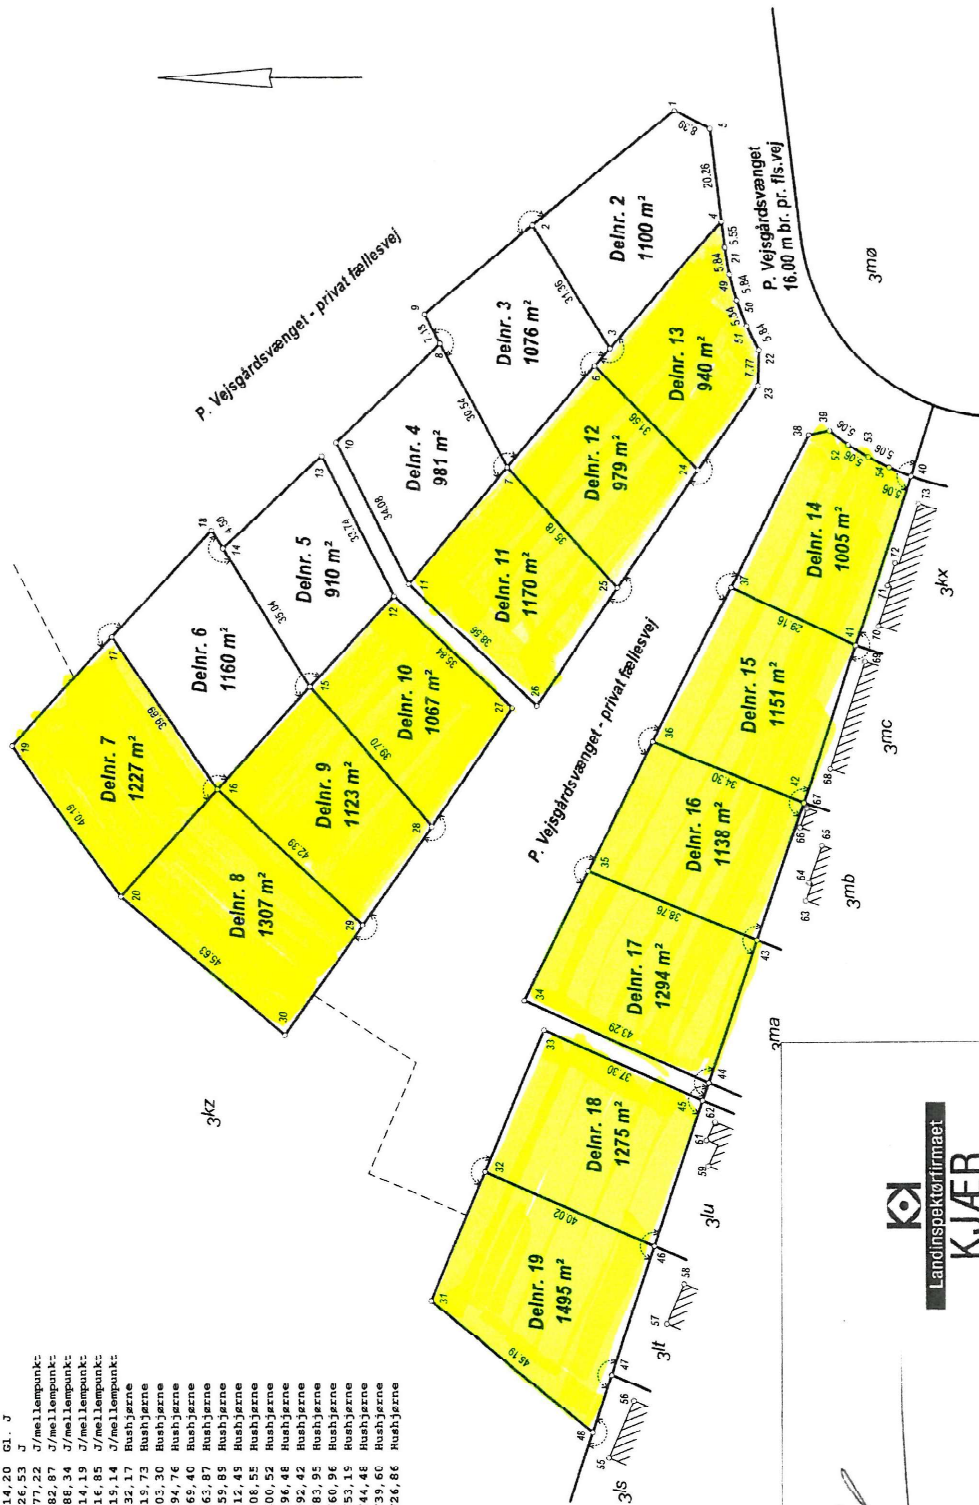

Udstykning af matr.nr. 3kz

Ejerlav: Ryomgård Hgd., Marie Magdalene

Kommune: Sydjurs Kommune

Opmålt i: juni 2025

Målforskel: 1: 1100

Landinspektør j.nr.: 25 233



Landinspektørfirmaet

KJAER

www.lsp-klær.dk

Morten Knudsen
Landinspektør

Dato: 12. august 2025

Signaturforklaring

--- : Blindt skel, der ikke bortfalder

Mål eller koordinater, der kun er til brug ved indlæggelsen på matrikelkortet, er angivet med klamme.

Mål eller koordinater, der er overført fra en sag, der tidligere er indsendt til Godstastværelsen, er mærket med GL.

Andre signaturer:
Se DS 104 og 198