


Note:

Ubenævnte stikledninger:
 Alle spildevandsstik er ø160 min. 20‰
 Alle regnvandsstik er ø160 min. 15‰

Skelbrønde placeres 1 m indenfor skel
 Alle spildevandskelbrønde er ø315
 Alle regnvandskelbrønde er ø315 m. sandfang og vandlås

Koter i.h.t. DVR90.
 Alle ubenævnte mål i m.
 Ubenævnte regnvandsledninger er ø160.
 ø160-ø400 udføres i plast, ø > ø400 udføres i beton.
 Angivet fald på ledninger er minimum fald.
 PVC-rør leveres i klasse SN8.
 Alle tilslutningspunkter og koter skal kontrolleres og indmåles inden opstart.
 Eksisterende ledningers placering kan være unøjagtig og skal verificeres inden opstart.

Tværsnit trug:

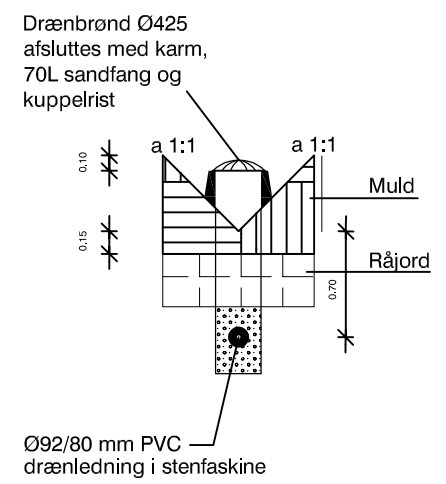

DB1: Drænbrønd Ø425 inkl. 70l sandfang og kuppelrist

Signaturer, eksisterende :

- Rønde Fjernvarme - Fjernvarmeledning
- Rønde Vandværk - Vandledning
- Syddjurs Spildevand - Regnvand
- Syddjurs Spildevand - Spildevand
- NRGi- Højspændingsledning
- NRGi - Lavspændingsledning
- YOUSEE - Teleledning
- TDC - Teleledning
- Fibia - Teleledning

Signaturer, projekterede:

- Ø600 mm Tegra PP spildevandsbrønd
- Ø600 mm Tegra PP regnvandsbrønd
- Ø1000 mm BT regnvandsbrønd
- Drænledning
- Vandledning
- Fjernvarme
- Lavspænding, gadelys, antenne og telefon
- Ø 425 mm rendestenbrønd med 70 l sandfang og vandlås
- Ø 315 mm drænbrønd med sandfang og vandlås
- IK Indløbskote
- UK Udløbskote
- DK Dækselkote
- BK Bundkote
- TK Terrænkote
- VSP Vandspejlskote
- I.T. I terræn


Rev.:	Rev. omfatter:	Init.:	Dato:
C	Underføringer + Ny placering DB1 med overløb + Rigtig placering af eksisterende DB + R045S0048 tilføjet	CBJ	2022.03.09
B	Ændret tværsnit trug, eksisterende grøft indtegnet, eksisterende beton drænbrønd indtegnet. + Ny udstk.plan.	CBJ	2022.02.04
A	Ny ledningsplan - Tilføjet ekstra dræn i vej samt trug med dræn nord/vest for grunde	CBJ	2022.01.21

Syddjurs Kommune • Syddjurs Spildevand A/S
 Sags nr.: 46.394

Byggemodning, Lokalplan 71, Rønde
 Etape 4


Emne: Kloak- og ledningsplan
 Tegn. nr.: T(X) 1.20 Rev.: C
 Mål: 1:500 Initialer: CBJ
 Format: 297 x 630 Dato: 2021.11.24
 KS-initialer: ML
 KS-dato: 2021.11.24

Ingeniørfirmaet
VIGGO MADSEN A/S
 Ceresbyen 75, 4 sal
 8000 Aarhus C
 Tlf: 86 27 39 44
 Mail: vm@vming.dk
 www.viggo-madsen.dk

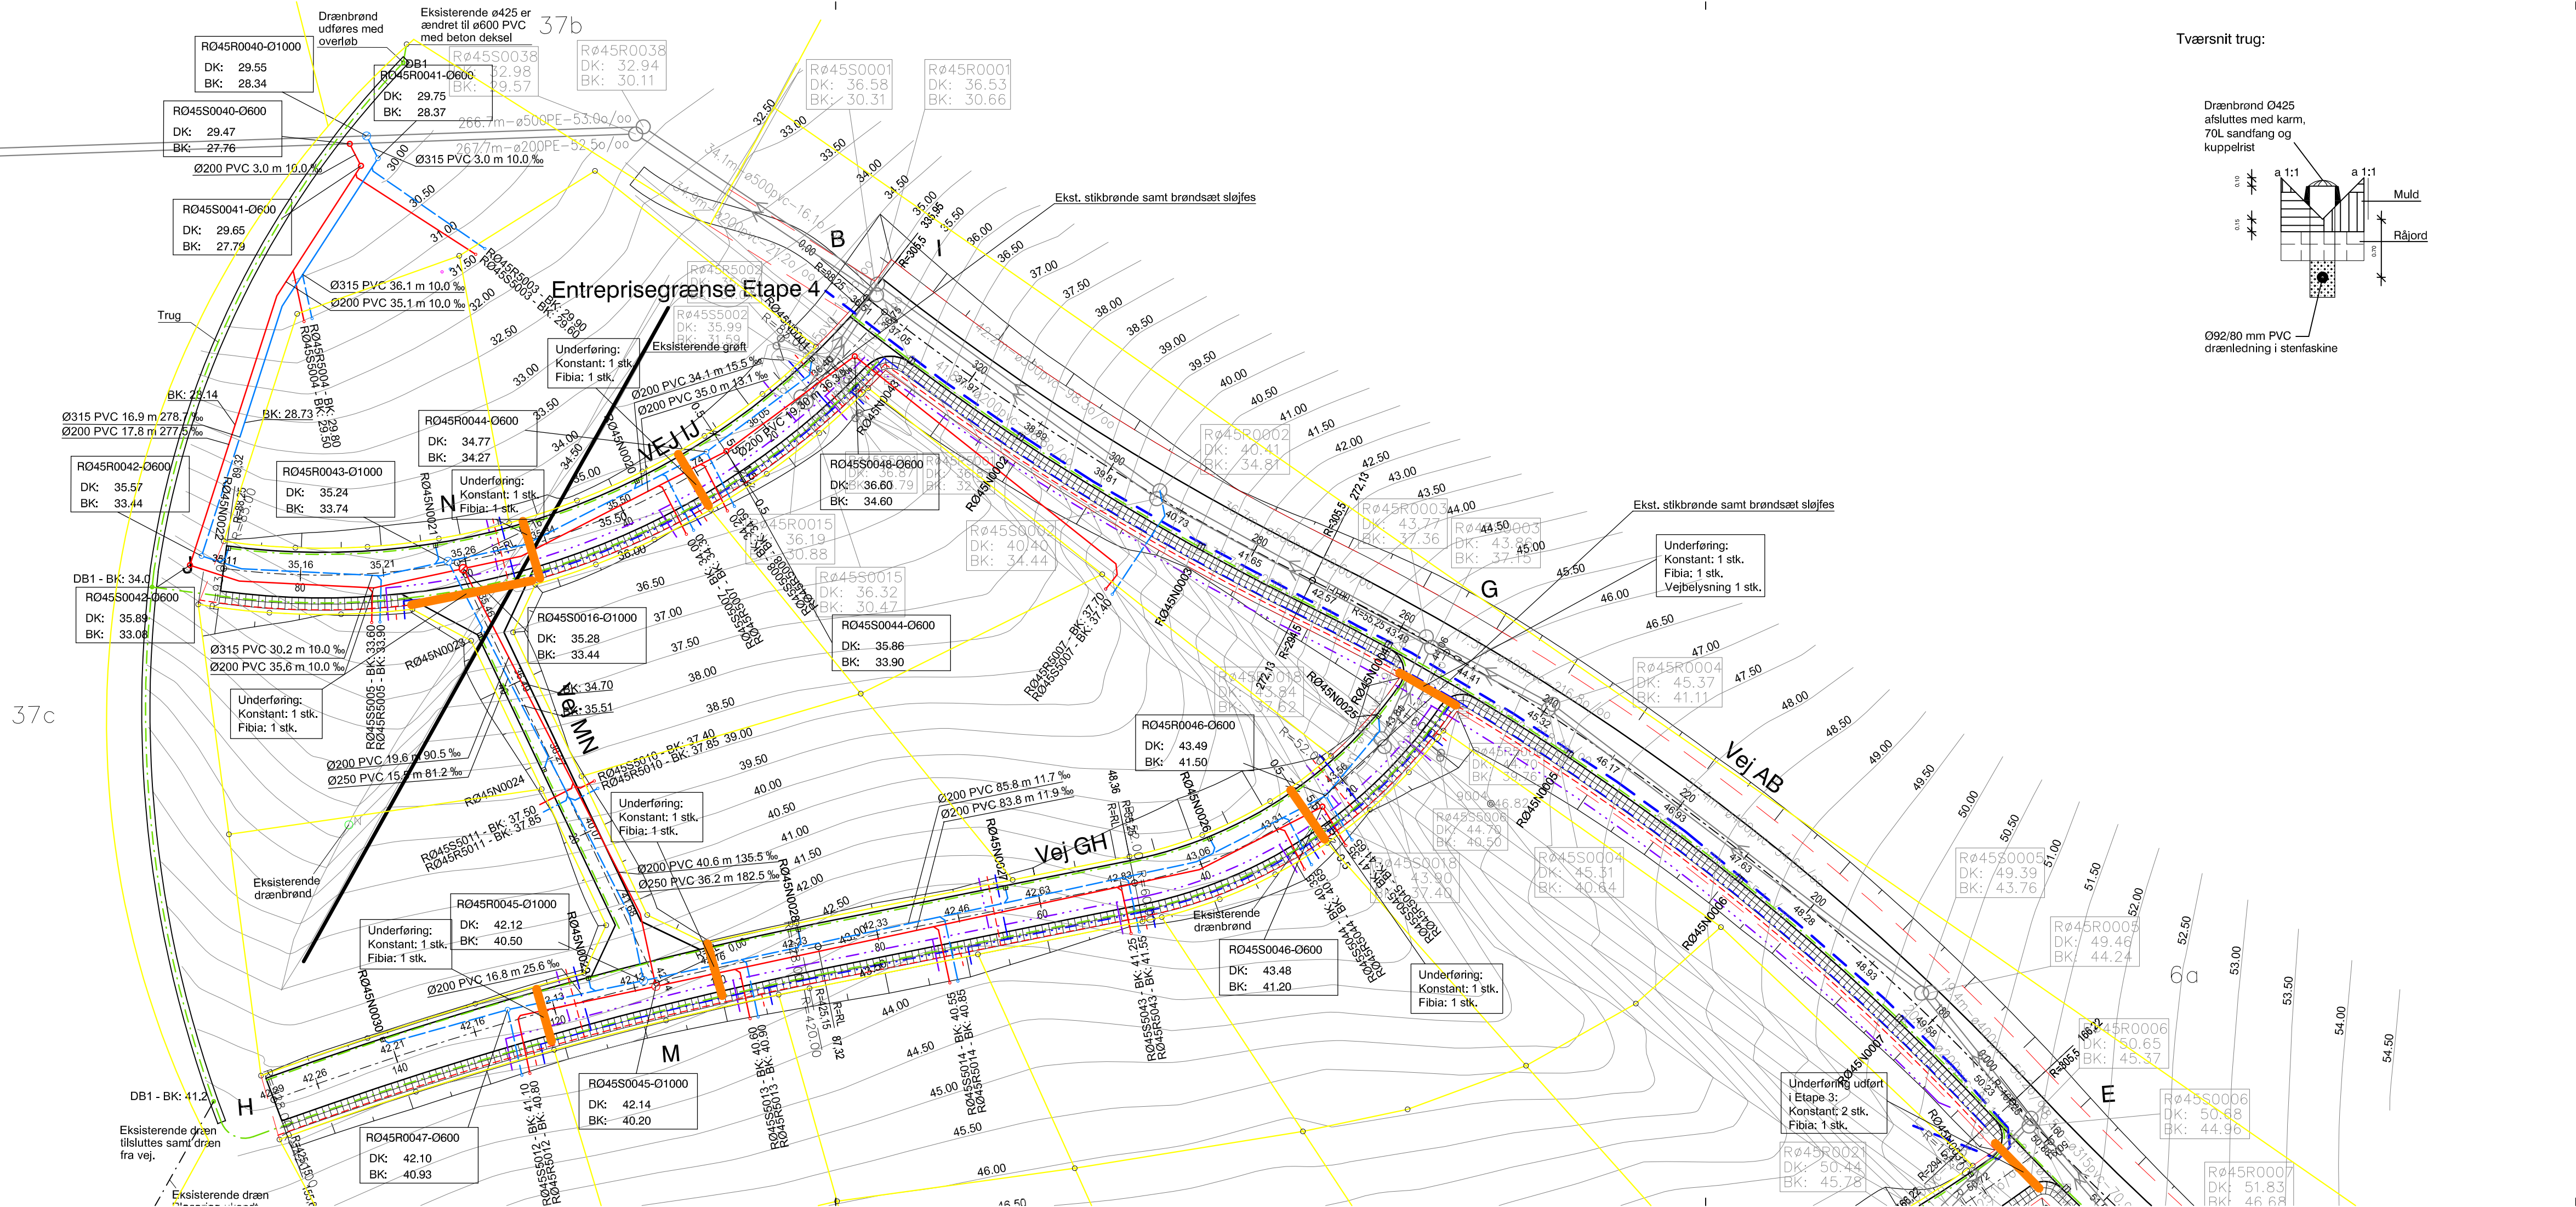

37c

Entreprisegrænse Etape 4

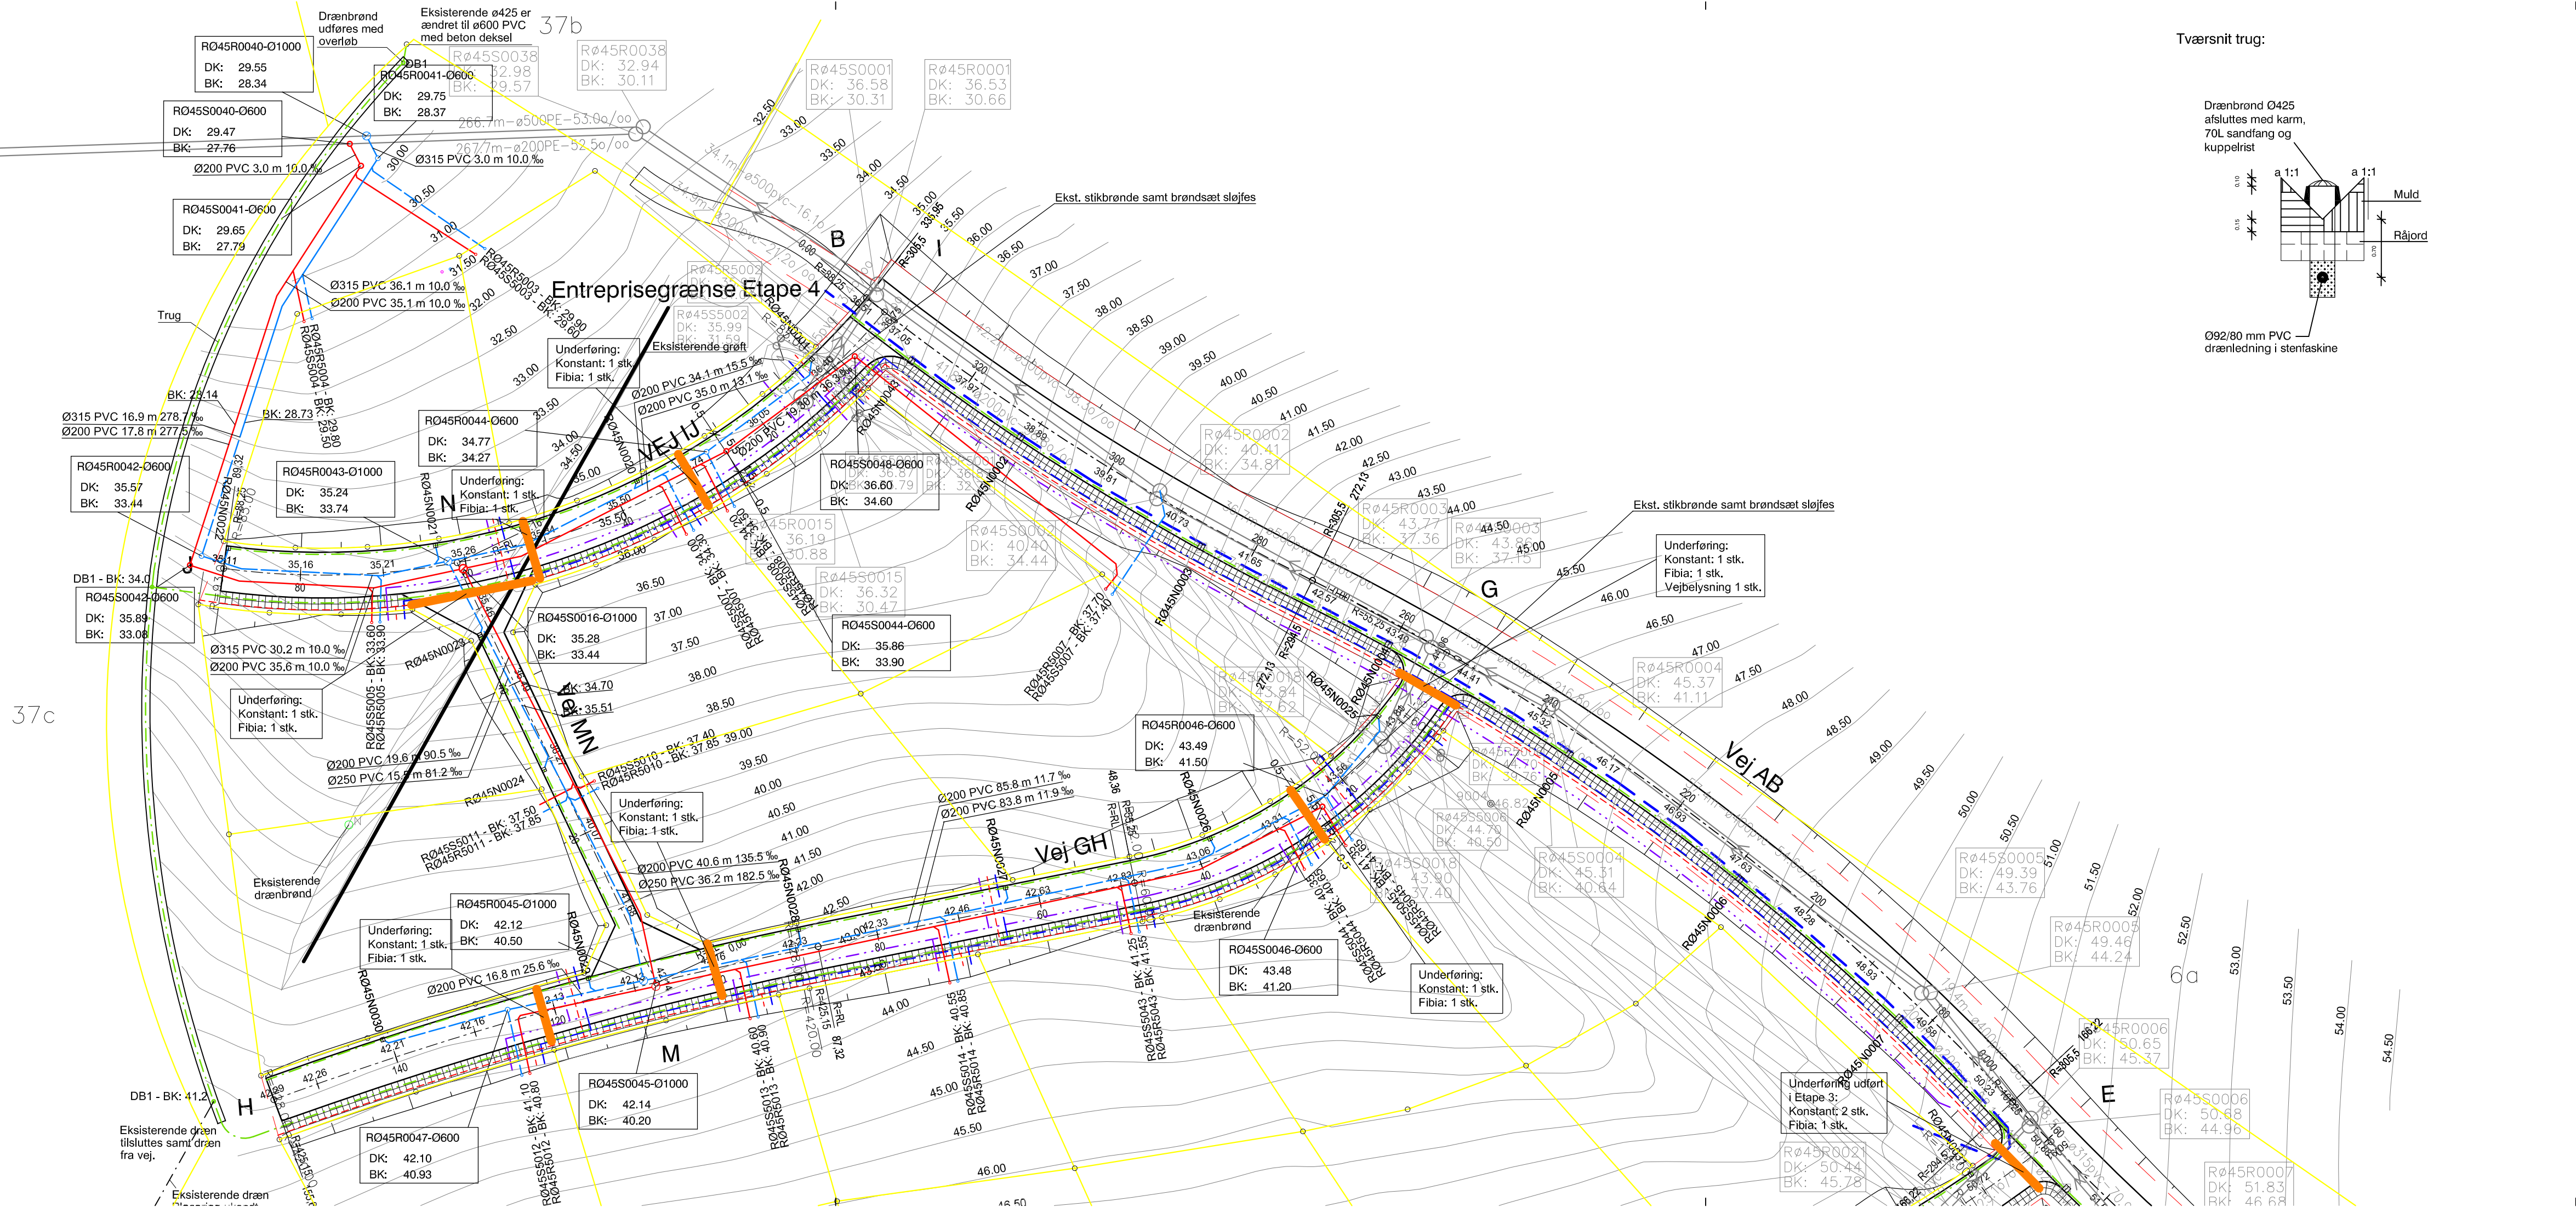

37b