

Signaturforklaring

Mål eller koordinater, der er overført fra en sag, der tidligere er indsendt til Geodatastyrelsen, er mærket med Gl.

Mål eller koordinater, der kun er til brug ved indlægningen på matrikelkortet, er angivet med klamme.


Øvrige signaturer. Se DS 104 og 198

- : Nyt skel
- : Skel
- - - - - : Blindt skel
- // // : Skel, der bortfalder

Noter

Ifølge lovekændtgørelse nr. 769 af 7. juni 2018 er den, som flytter, borttager eller ødelægger et kendeligt skelmærke eller et varigt mærke for opmåling, pligtig at betale udgifterne ved dets genanbringelse.

N

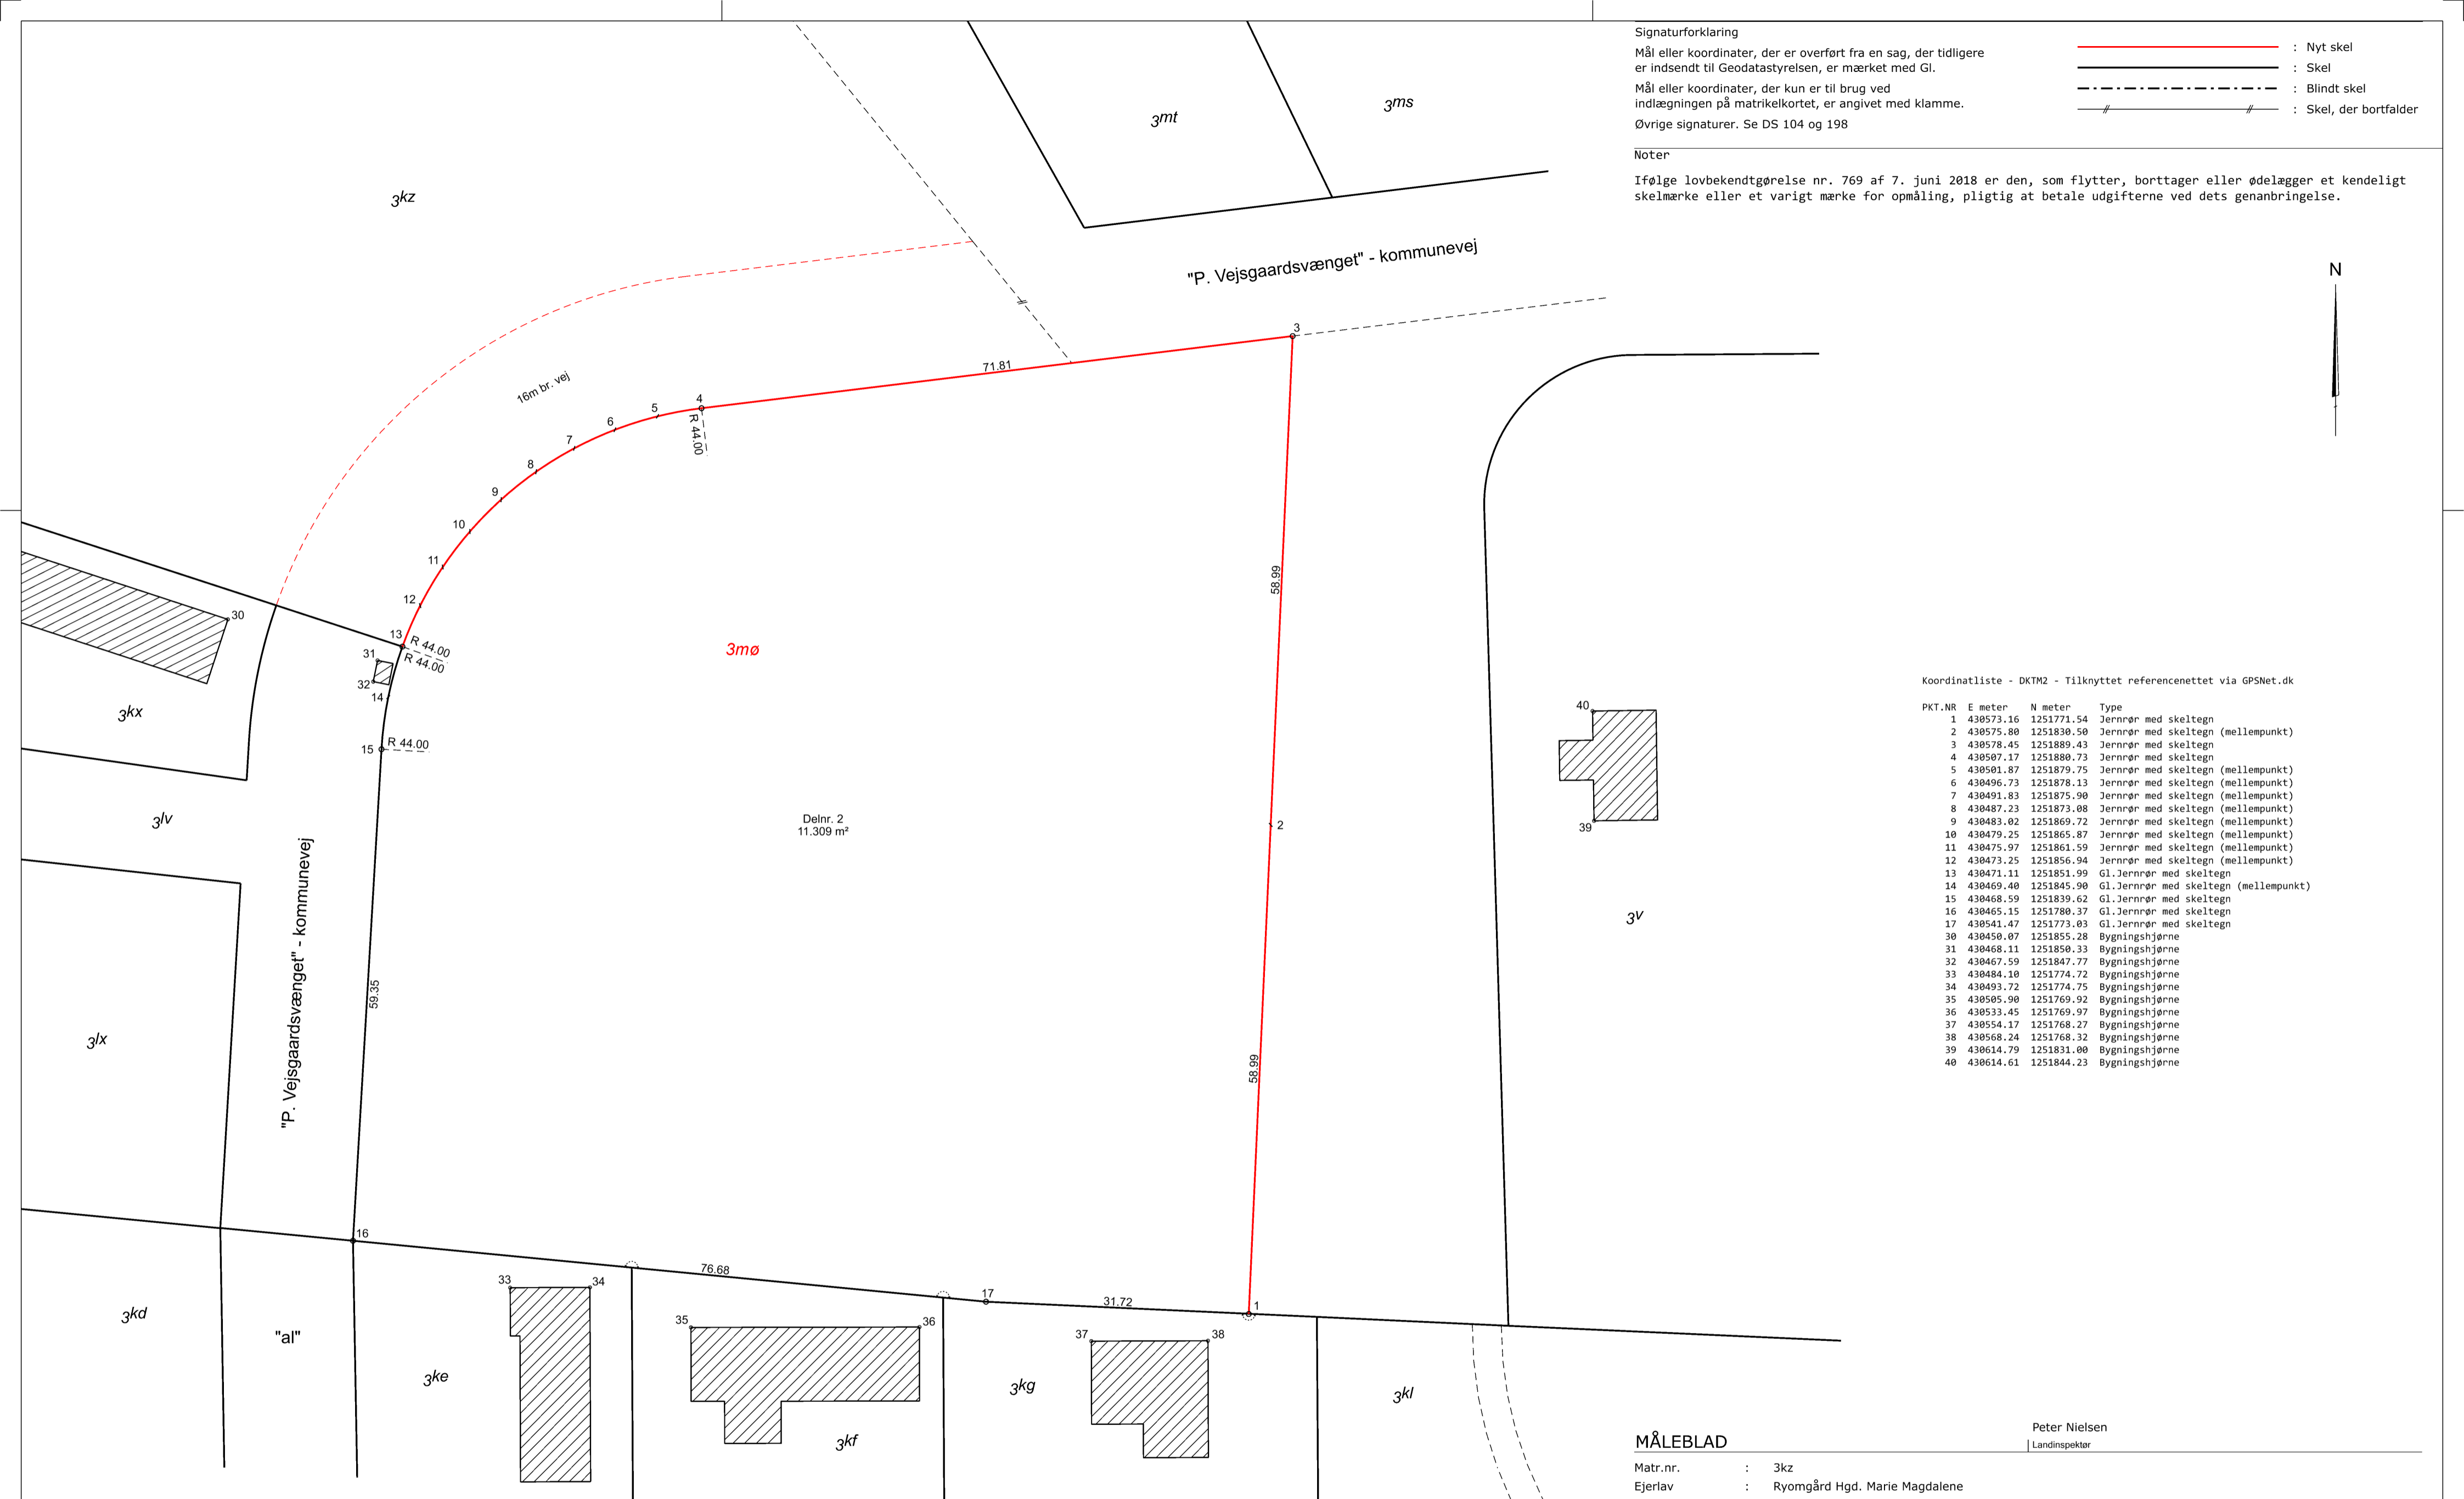

Koordinatliste - DKTM2 - Tilknyttet referencenettet via GPSNet.dk

PKT.NR	E meter	N meter	Type
1	430573.16	1251771.54	Jernrør med skeltegn
2	430575.80	1251830.50	Jernrør med skeltegn (mellempunkt)
3	430578.45	1251889.43	Jernrør med skeltegn
4	430507.17	1251880.73	Jernrør med skeltegn
5	430501.87	1251879.75	Jernrør med skeltegn (mellempunkt)
6	430496.73	1251878.13	Jernrør med skeltegn (mellempunkt)
7	430491.83	1251875.90	Jernrør med skeltegn (mellempunkt)
8	430487.23	1251873.08	Jernrør med skeltegn (mellempunkt)
9	430483.02	1251869.72	Jernrør med skeltegn (mellempunkt)
10	430479.25	1251865.87	Jernrør med skeltegn (mellempunkt)
11	430475.97	1251861.59	Jernrør med skeltegn (mellempunkt)
12	430473.25	1251856.94	Jernrør med skeltegn (mellempunkt)
13	430471.11	1251851.99	Gl.Jernrør med skeltegn
14	430469.40	1251845.90	Gl.Jernrør med skeltegn (mellempunkt)
15	430468.59	1251839.62	Gl.Jernrør med skeltegn
16	430465.15	1251780.37	Gl.Jernrør med skeltegn
17	430541.47	1251773.03	Gl.Jernrør med skeltegn
30	430450.07	1251855.28	Bygningshjørne
31	430468.11	1251850.33	Bygningshjørne
32	430467.59	1251847.77	Bygningshjørne
33	430484.10	1251774.72	Bygningshjørne
34	430493.72	1251774.75	Bygningshjørne
35	430505.90	1251769.92	Bygningshjørne
36	430533.45	1251769.97	Bygningshjørne
37	430554.17	1251768.27	Bygningshjørne
38	430568.24	1251768.32	Bygningshjørne
39	430614.79	1251831.00	Bygningshjørne
40	430614.61	1251844.23	Bygningshjørne

MÅLEBLAD

Matr.nr. : 3kz
 Ejerlav : Ryomgård Hgd. Marie Magdalene
 Ejerlavskode : 931255
 Kommune : Syddjurs
 Opmålingsdistrikt : 93-12
 Udstykning storparcel

Peter Nielsen
 Landinspektør



Landinspektørfirmaet LE34
 Katrinebjergvej 91
 8200 Aarhus N
 +45 7733 2121
 aarhus@le34.dk
 www.le34.dk

Marts 2023	09.03.2023	420 x 594	1:500
OPMALT	UDARBEJDET	FORMAT	MÅLFORHOLD

2301913 2301913-004-001 1
 PROJEKTNR. TEGNINGNUMMER UDG.

_j201913\CAD\2301913-004.dgn