


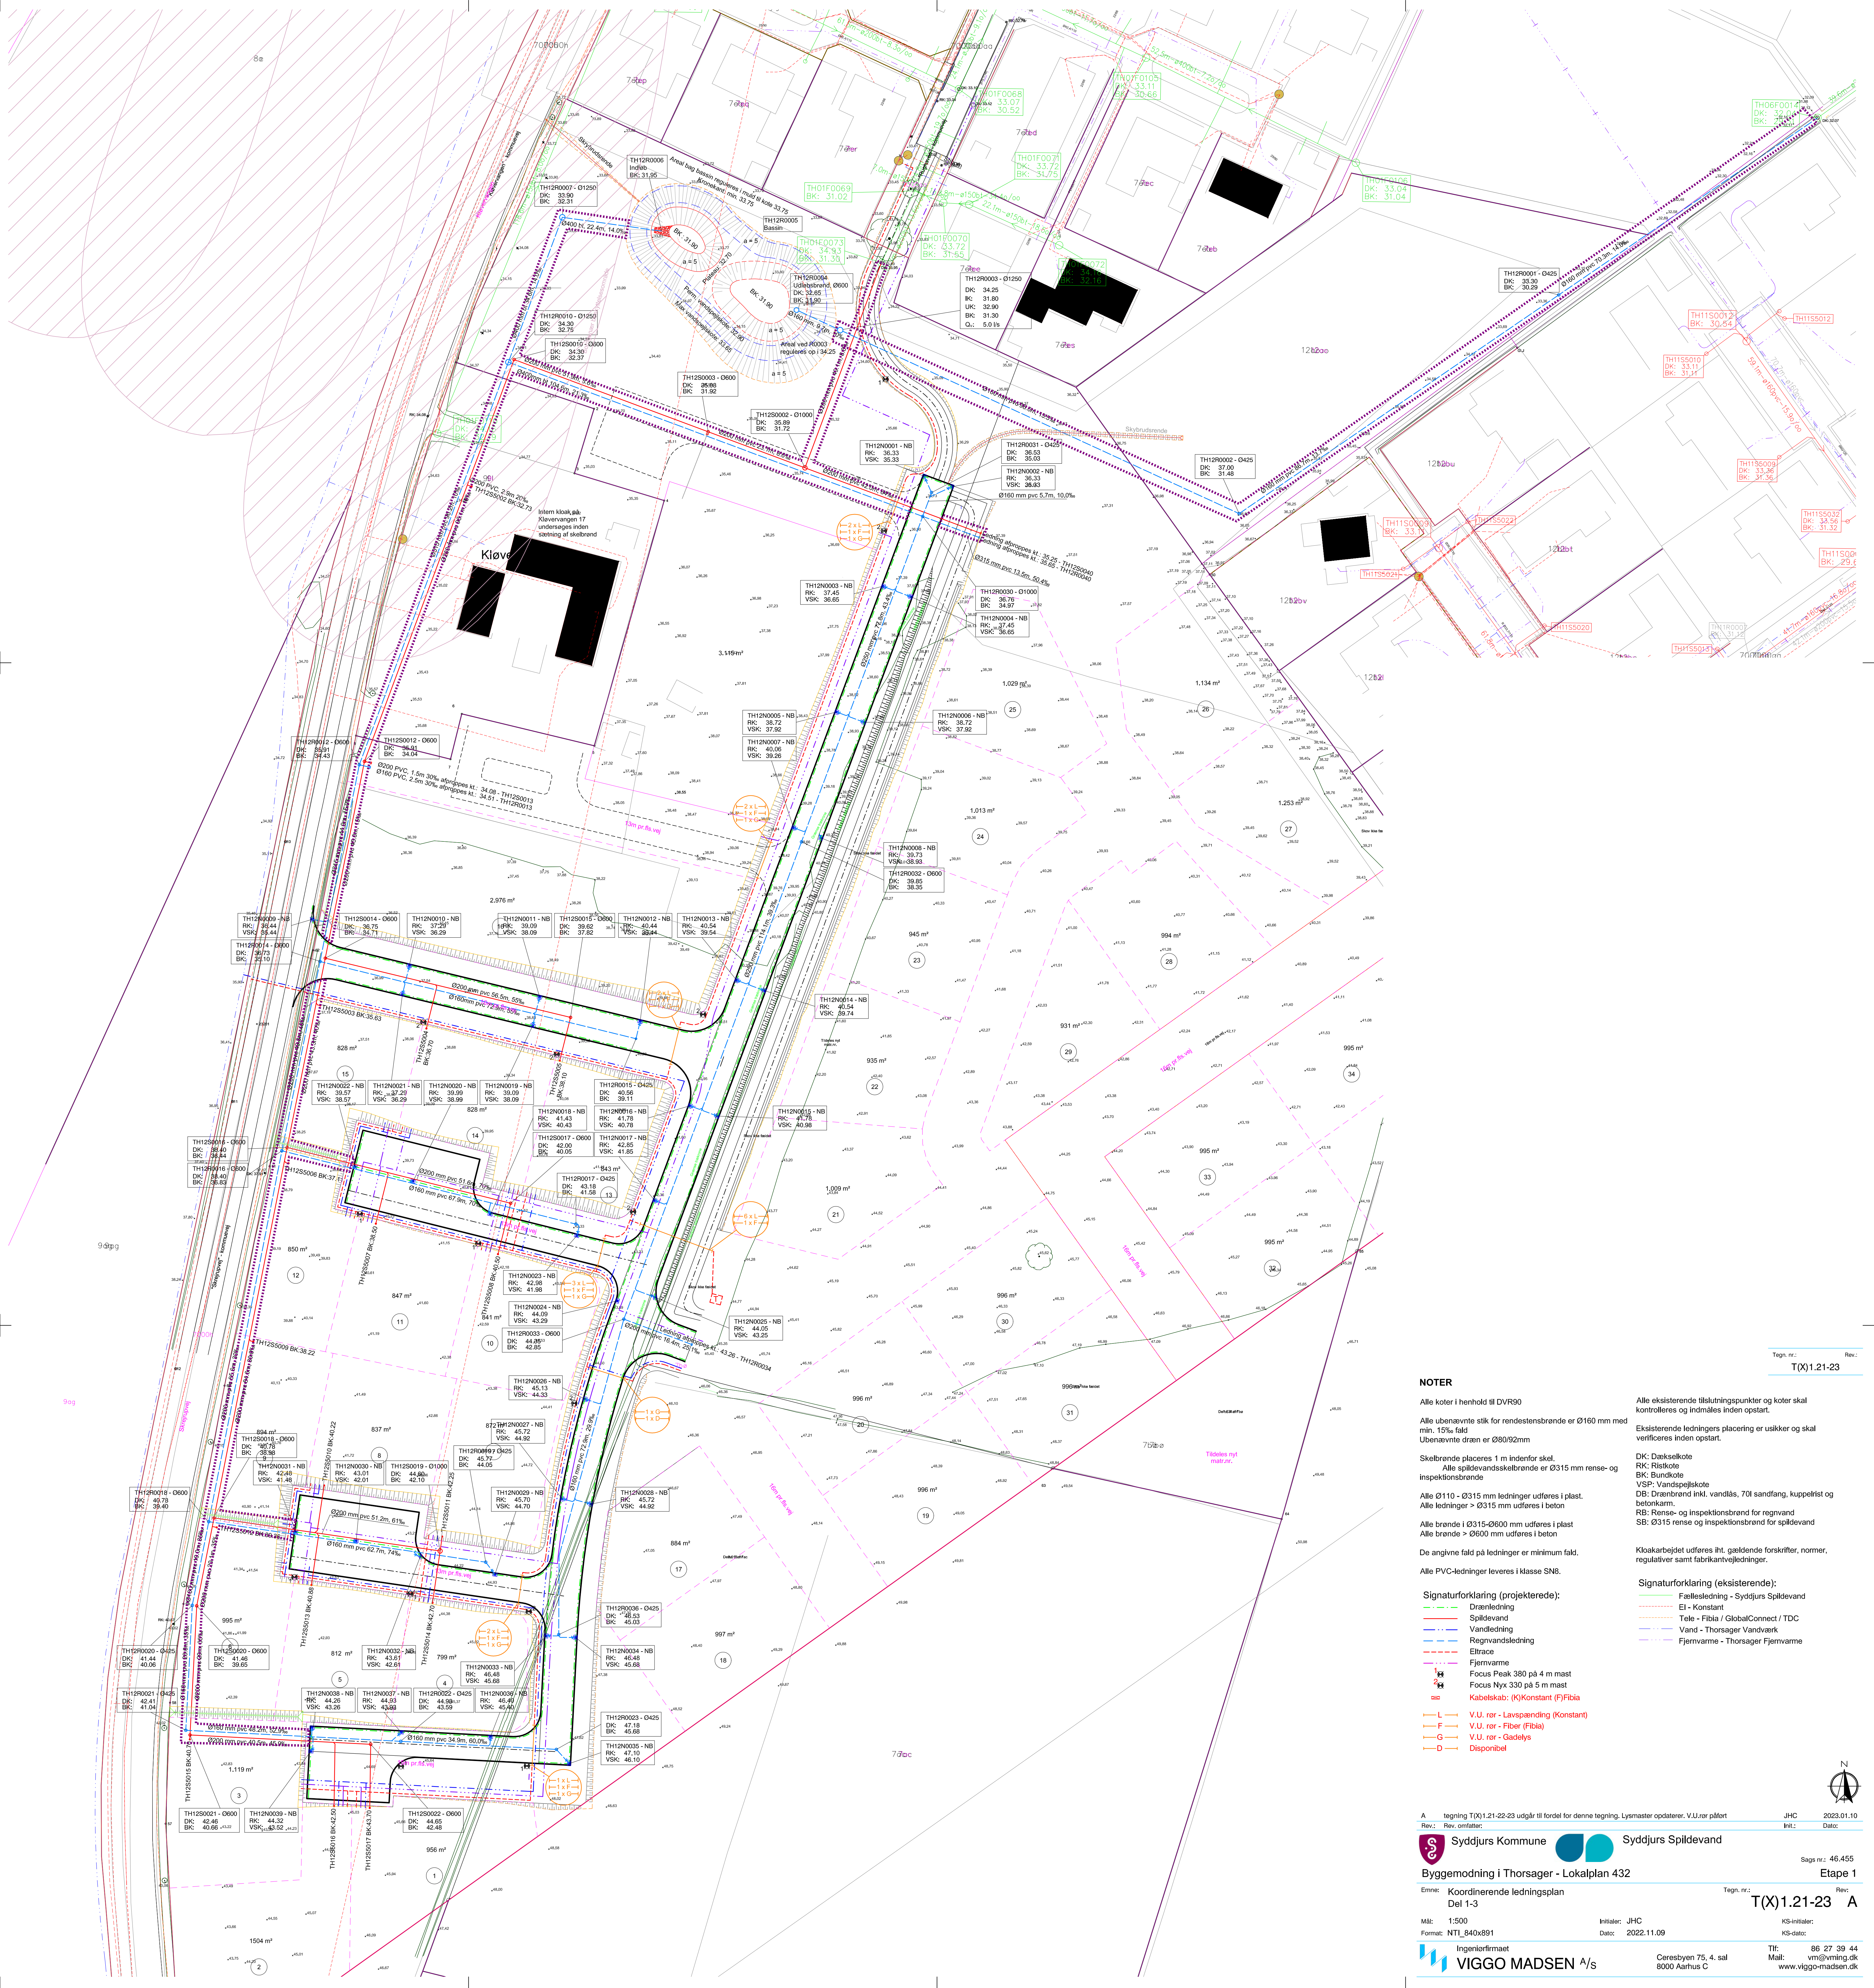

NOTER

Alle koter i henhold til DVR90

Alle ubenævnte stik for rendestensbrønde er Ø160 mm med min. 15% fald
Ubenævnte dræn er Ø80/92mm

Skelbrønde placeres 1 m indenfor skel.
Alle spildevandsskelbrønde er Ø315 mm rense- og inspektionsbrønde

Alle Ø110 - Ø315 mm ledninger udføres i plast.

Alle ledninger > Ø315 mm udføres i beton

Alle brønde i Ø315-Ø600 mm udføres i plast

Alle brønde > Ø600 mm udføres i beton

De angivne fald på ledninger er minimum fald.

Alle PVC-ledninger leveres i klasse SN8.

Signaturforklaring (projekterede):

- Grøn linje: Dræning
- Rød linje: Spildevand
- Blå linje: Vandledning
- Orange linje: Regnvandledning
- Grå linje: Eltracé
- Grøn linje: Fjernvarme
- Grøn linje: Focus Peak 380 på 4 m mast
- Grøn linje: Focus Nyx 330 på 5 m mast
- Grøn linje: Kabelskab: (K)Konstant (F)Fibra
- Grøn linje: L - V.U. rør - Lavspænding (Konstant)
- Grøn linje: F - V.U. rør - Fiber (Fibra)
- Grøn linje: G - V.U. rør - Gadelys
- Grøn linje: D - Disponibel

Alle eksisterende tilslutningspunkter og koter skal kontrolleres og indmåltes inden opstart.

Eksisterende ledningers placering er usikker og skal verificeres inden opstart.

DK: Dækselkote
RK: Råskote
BK: Bundkote
VSP: Vandspejlskote
DB: Drænbrønd inkl. vandlås, 70l sandfang, kuppelrist og betonkarm.
RB: Rense- og inspektionsbrønd for regnvand
SB: Ø315 rense og inspektionsbrønd for spildevand

Kloakarbejdet udføres iht. gældende forskrifter, normer, regulativer samt fabrikanvejledninger.

Signaturforklaring (eksisterende):

- Grøn linje: Fællesledning - Syddjurs Spildevand
- Grøn linje: EI - Konstant
- Grøn linje: Tele - Fibra / GlobalConnect / TDC
- Grøn linje: Vand - Thorsager Vandværk
- Grøn linje: Fjernvarme - Thorsager Fjernvarme

A tegning T(X)1.21-23-23 udgår til fordel for denne tegning. Lysmaster opdaterer: V.U.rør påført JHC 2023.01.10

Rev.: Rev. omfatter: Init.: Date:

Syddjurs Kommune Syddjurs Spildevand

Byggemodning i Thorsager - Lokalplan 432 Etape 1

Emne: Koordinerede ledningsplan T(X)1.21-23 A

Format: NTI_840x891

Mål: 1:500

Initiater: JHC

Dato: 2022.11.09

Ingeniørfirmaet VIGGO MADSEN A/S

Ceresbyen 75, 4. sal 8000 Aarhus C

Tlf: 86 27 39 44

Email: vm@vming.dk

www.viggo-madsen.dk