


Ifølge lovbetændtgørelse nr 265 af 10. 4. 2000 er den, som flytter, borttager, beskadiger eller odelægger et kendetligt skelmærke eller et varigt mærke for opmåling, pligtig til at betale udgifterne ved dets genanbringelse, og kan idømmes bøde, jf. § 48.

Måleblad
app 20.07.2006

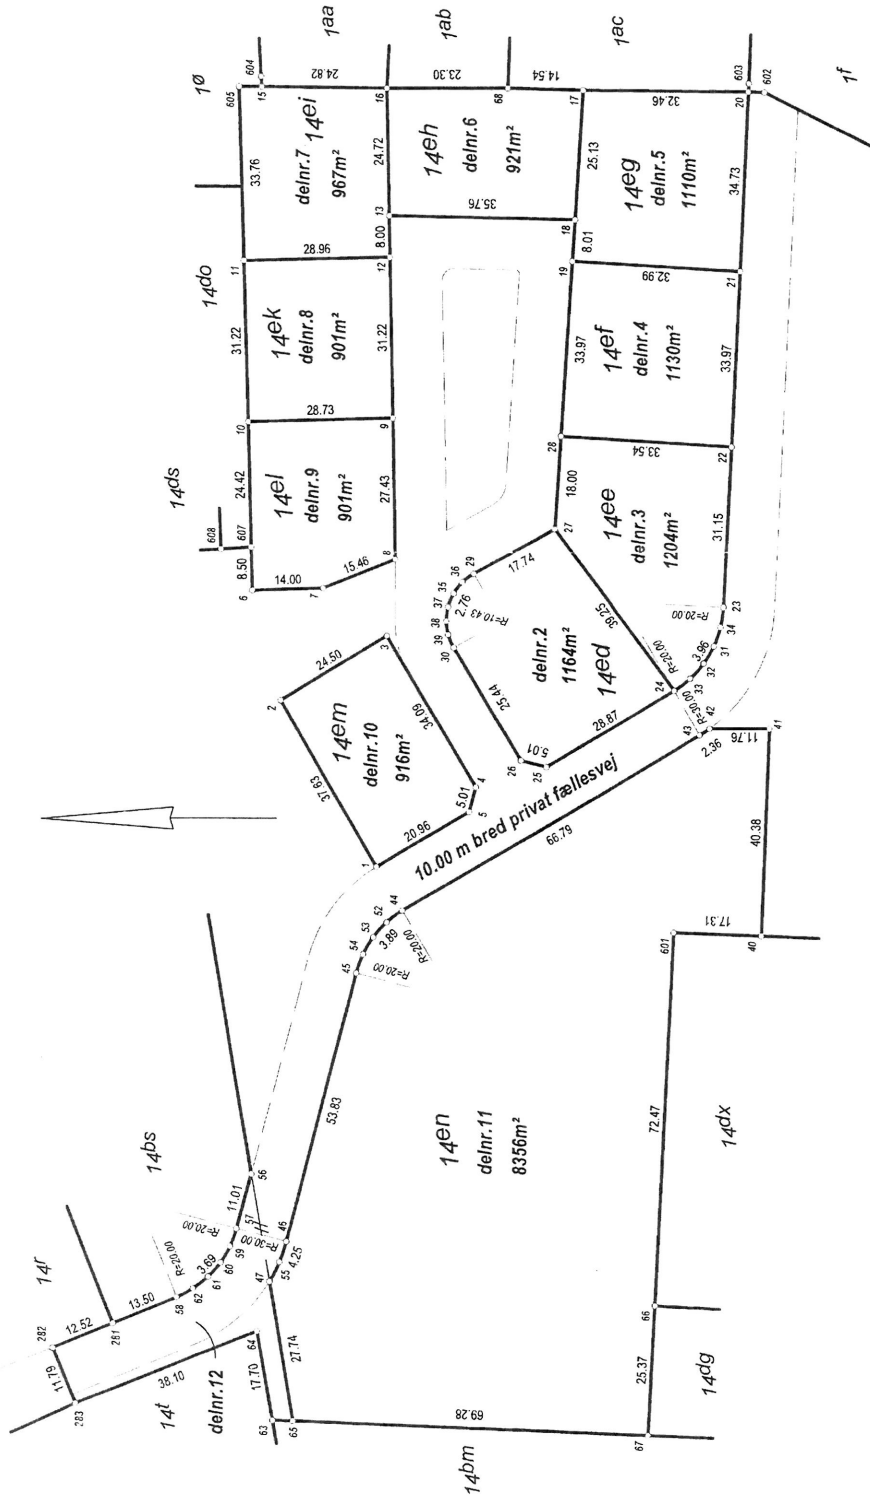

Udstykning af matr.nr. 14a

Ejerlav: Tirstrup By, Tirstrup

Kommune: Ebeltoft kommune

Opmålt i: februar 2005

Målforhold: 1: 1000

Landinspektør j.nr.: 051 029

Morten Knudsen
Morten Knudsen
Landinspektør

Dato: 4. februar 2005

Signaturforklaring

: Blindt skel, der ikke bortfaldes

Mål eller koordinater, der kun er til brug ved indlæggningen på matrikelkortet, er angivet med klamme.



Landinspektørfirmaet

KJAER

Stændvej 7 - 8100 Ebeltoft - Tlf. 89 34 22 34

Andre signaturer:

Se DS 104 og 198

NR.	Y (m)	X (m)	BEMÆRNING
1	207984.87	190460.42	J
2	208014.08	190428.06	J
3	207993.01	190415.55	J
4	207975.61	190444.87	J
5	207976.84	190445.72	J
6	208019.69	190406.74	J
7	208005.70	190406.34	J
8	207991.33	190400.64	J
9	207991.92	190373.21	J
10	208020.65	190373.83	J
11	208021.55	190342.63	J
12	207992.60	190342.00	J
13	207992.77	190342.00	J
14	208018.13	190308.93	Gl. mål
15	207991.28	190309.28	J
16	207991.28	190309.28	J
17	207991.03	190321.88	J
18	207987.03	190321.88	J
19	207987.52	190342.87	J
20	207923.02	190310.22	J
21	207924.91	190344.91	J
22	207926.15	190378.85	J
23	207927.56	190409.97	J
24	207937.33	190426.26	J
25	207962.16	190441.00	J
26	207967.01	190439.76	J
27	207960.74	190394.74	J
28	207959.62	190376.78	J
29	207976.17	190403.48	J
30	207980.00	190417.88	J
31	207929.46	190417.60	J
32	207931.49	190420.99	J
33	207934.15	190423.91	J
34	207928.13	190413.88	J
35	207980.05	190407.33	J
36	207978.37	190405.15	J
37	207981.11	190409.88	J
38	207981.46	190412.61	J
39	207981.08	190415.35	J
40	207919.90	190473.94	J
41	207918.49	190433.58	J
42	207930.25	190433.57	J
43	207932.23	190434.85	J
44	207989.65	190468.95	J
45	207998.79	190481.08	J
46	28012.43	190533.15	J
47	28015.68	190540.97	J
48	207992.79	190471.25	J
49	207991.44	190471.25	J
50	207991.44	190471.13	J
51	208013.78	190537.17	J
52	208019.32	190519.96	J
53	208022.11	190530.61	J
54	208033.84	190544.04	J
55	208023.37	190534.08	J
56	208025.24	190537.26	J
57	208027.67	190540.04	J
58	208030.57	190542.32	J
59	208018.04	190550.75	Gl. B
60	208014.95	190568.18	Gl. J
61	208010.94	190568.30	Gl. mål
62	207940.54	190545.66	J
63	207941.71	190571.01	J
64	207970.00	190309.36	Gl. mål
65	208046.32	190549.18	Gl. J
66	208057.90	190553.94	Gl. J
67	208053.43	190564.85	Gl. J
68	207937.20	190473.27	Gl. J
69	207919.88	190310.29	Gl. J
70	207922.92	190308.59	Gl. J
71	208018.26	190306.91	Gl. J
72	208022.53	190308.88	Gl. J
73	208019.94	190398.25	Gl. J
74	208025.88	190398.61	Gl. J
75	207674.54	190705.13	Fikspunkt
76	207610.52	190644.86	Fikspunkt

